

L'ARBRE BLANC

Montpellier

MAITRISE D'OEUVRE

Sou Fujimoto Architects
Nicolas Laisné Associés
OXO Architects

Sou Fujimoto
Architects

Nicolas
Laisné*
Associés

OXO
ARCHITECTES

MAITRISE D'OUVRAGE

Promeo Patrimoine
Evolis Promotion
Opalia
Crédit Agricole Languedoc Immobilier





BUREAUX D'ETUDES

Environnement & HQE :
Franck Boutté Consultants
Structure :
André Verdier
Paysage :
Bassinnet & Turquin Paysage
Mise en lumière :
Lumière Studio - Odile Soudant
Fluides :
Argetec
Sécurité :
Socotec

DOCUMENT

PLAN R+2

PHASE	ECHELLE
PC	1/200
DATE	FORMAT
22.01.15	A3

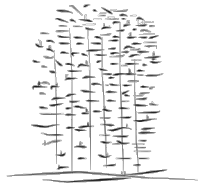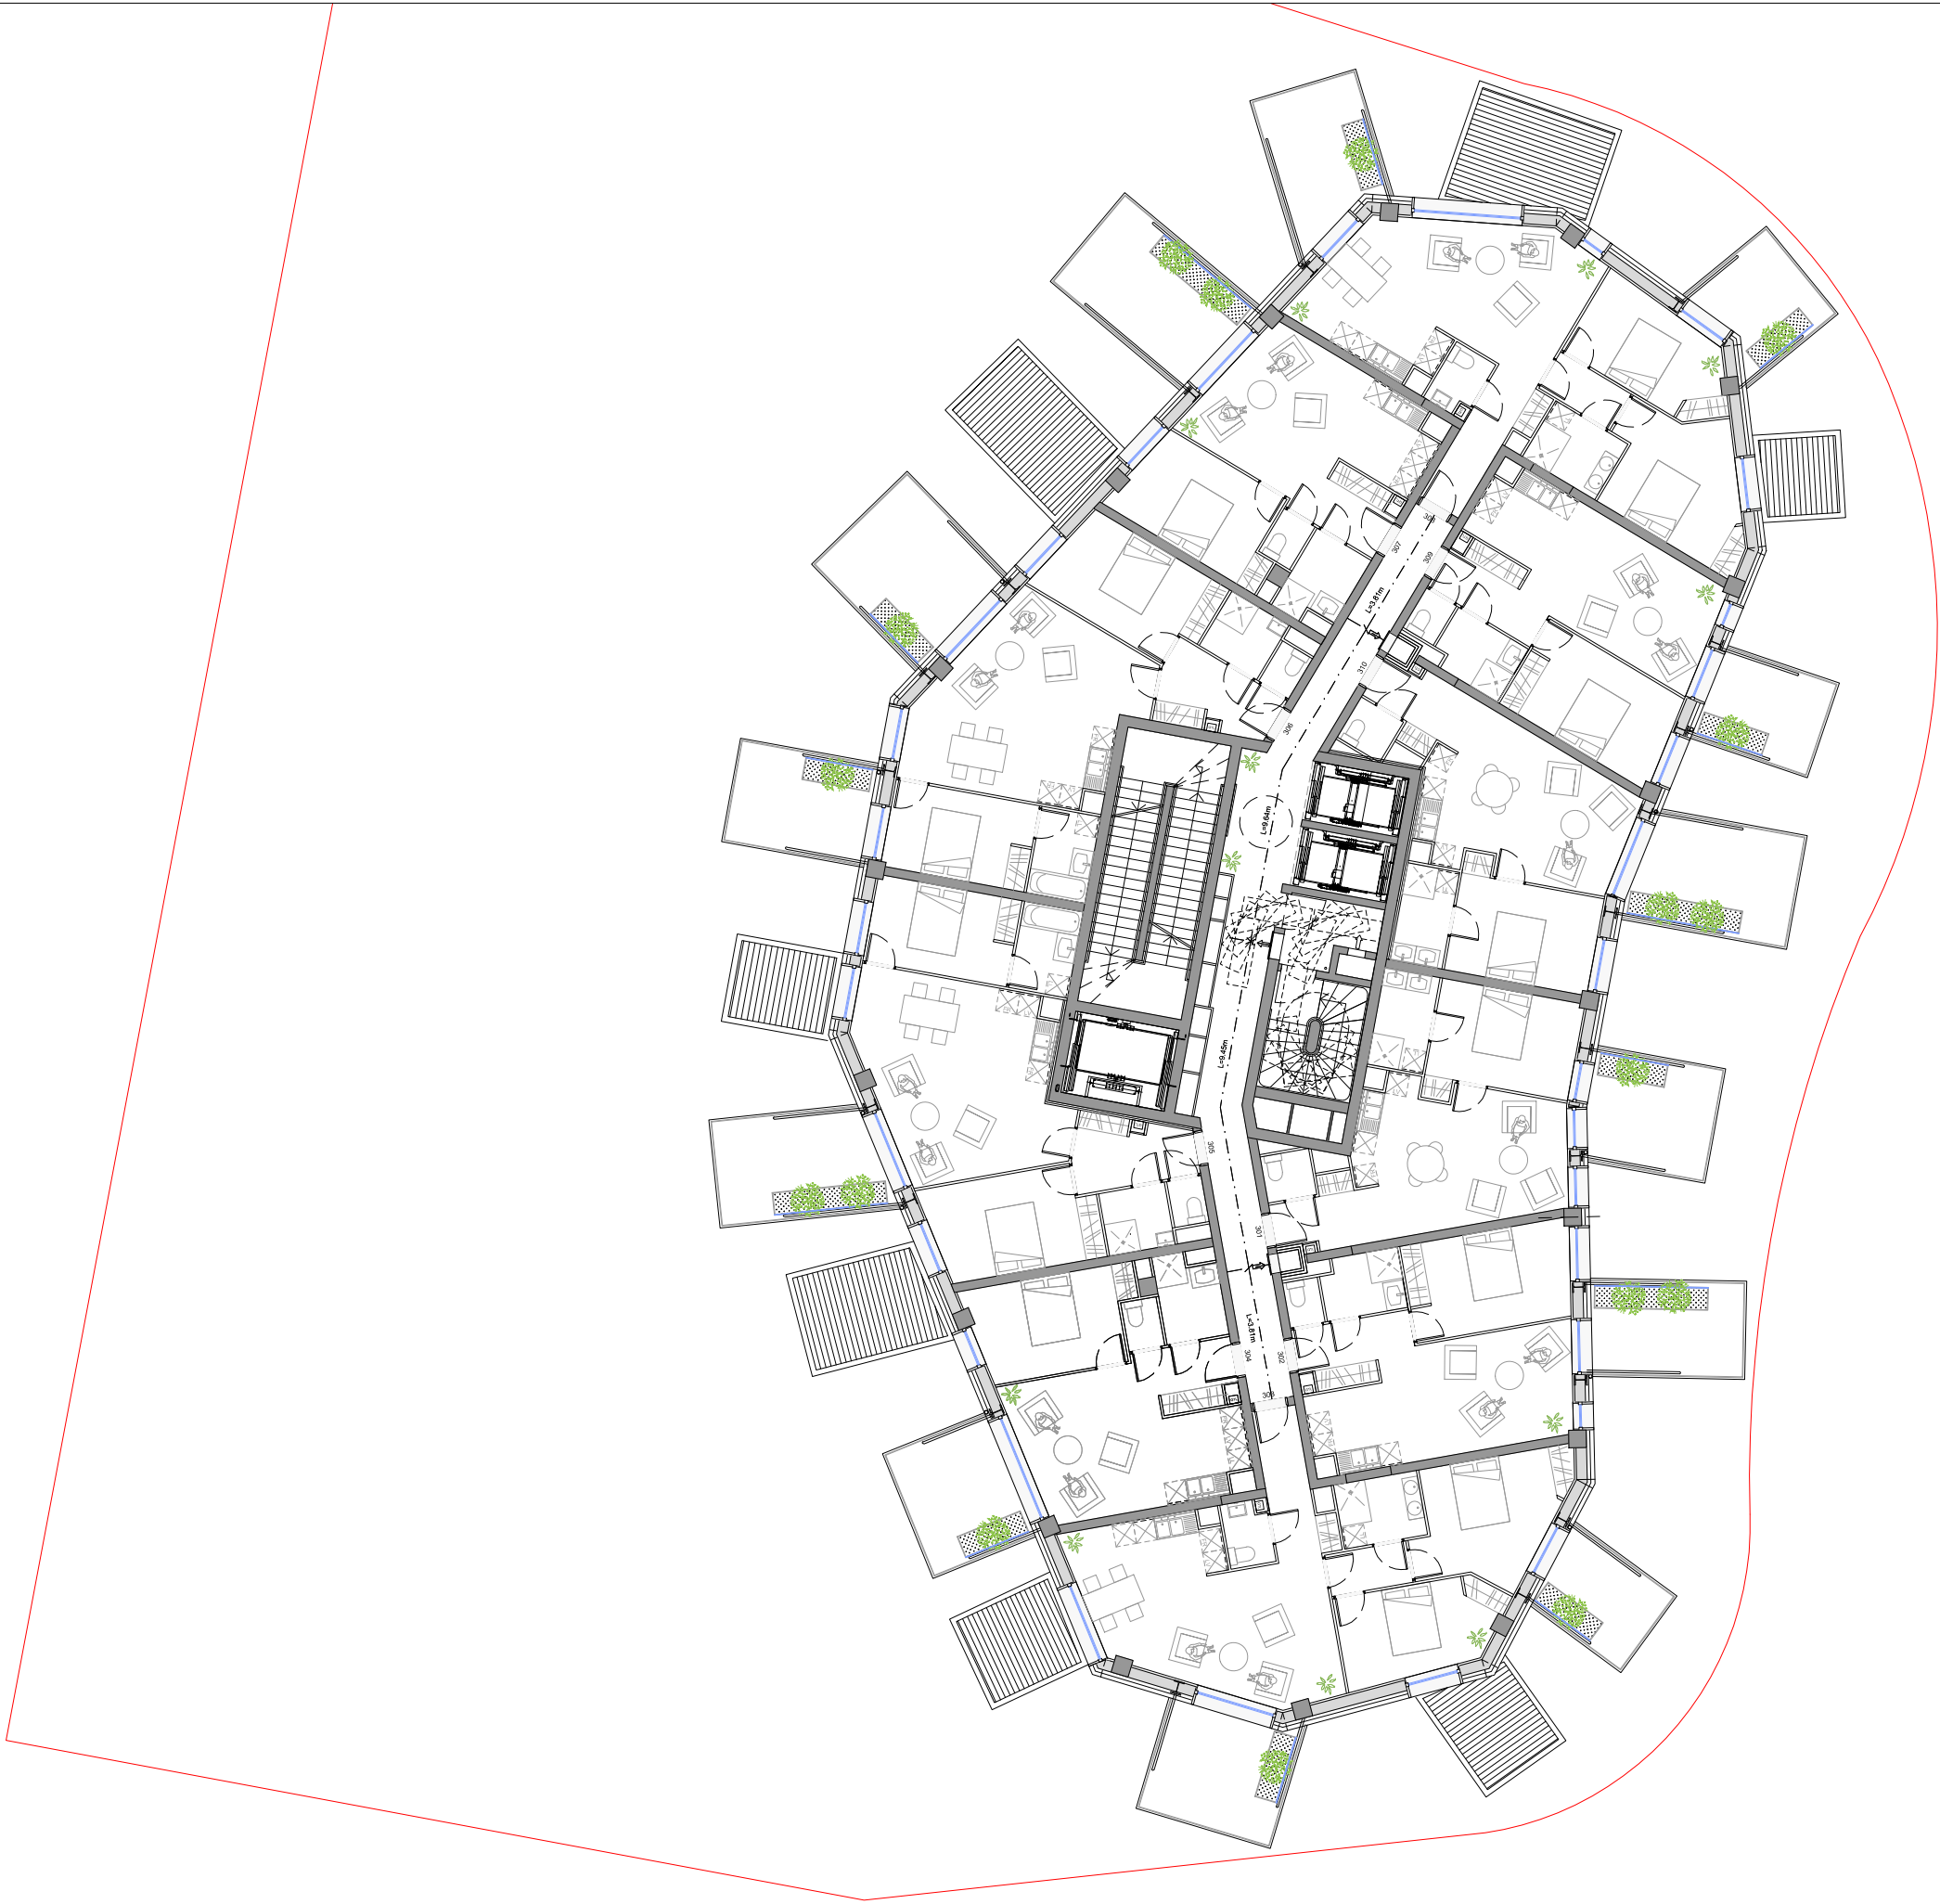

L'ARBRE BLANC

Montpellier

MAITRISE D'OEUVRE

Sou Fujimoto Architects
Nicolas Laisné Associés
OXO Architects

Sou Fujimoto Architects
Nicolas Laisné Associés ARCHITECTES

MAITRISE D'OUVRAGE

Promeo Patrimoine
Evolis Promotion
Opalia
Crédit Agricole Languedoc Immobilier




BUREAUX D'ETUDES

Environnement & HQE :
Franck Boutté Consultants
Structure :
André Verdier
Paysage :
Bassinot & Turquin Paysage
Mise en lumière :
Lumière Studio - Odile Soudant
Fluides :
Argetec
Sécurité :
Socotec

DOCUMENT

PLAN R+3

PHASE	ECHELLE
PC	1/200
DATE	FORMAT
22.01.15	A3

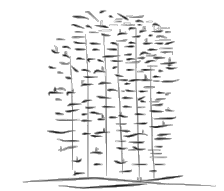

L'ARBRE BLANC

Montpellier

MAITRISE D'OEUVRE

Sou Fujimoto Architects
Nicolas Laisné Associés
OXO Architects

Sou Fujimoto Architects
Nicolas Laisné Associés
ARCHITECTES

MAITRISE D'OUVRAGE

Promeo Patrimoine
Evolis Promotion
Opalia
Crédit Agricole Languedoc Immobilier




BUREAUX D'ETUDES

Environnement & HQE :
Franck Boutté Consultants
Structure :
André Verdier
Paysage :
Bassinnet & Turquin Paysage
Mise en lumière :
Lumière Studio - Odile Soudant
Fluides :
Argetec
Sécurité :
Socotec

DOCUMENT

PLAN R+4

PHASE	ECHELLE
PC	1/200
DATE	FORMAT
22.01.15	A3

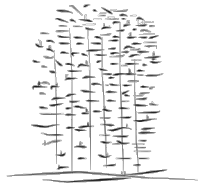

L'ARBRE BLANC

Montpellier

MAITRISE D'OEUVRE

Sou Fujimoto Architects
Nicolas Laisné Associés
OXO Architects

Sou Fujimoto Architects
Nicolas Laisné Associés ARCHITECTES

MAITRISE D'OUVRAGE

Promeo Patrimoine
Evolis Promotion
Opalia
Crédit Agricole Languedoc Immobilier





BUREAUX D'ETUDES

Environnement & HQE :
Franck Boutté Consultants
Structure :
André Verdier
Paysage :
Bassinnet & Turquin Paysage
Mise en lumière :
Lumière Studio - Odile Soudant
Fluides :
Argetec
Sécurité :
Socotec

DOCUMENT

PLAN R+5

PHASE	ECHELLE
PC	1/200
DATE	FORMAT
22.01.15	A3

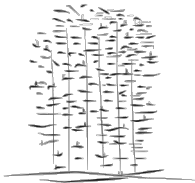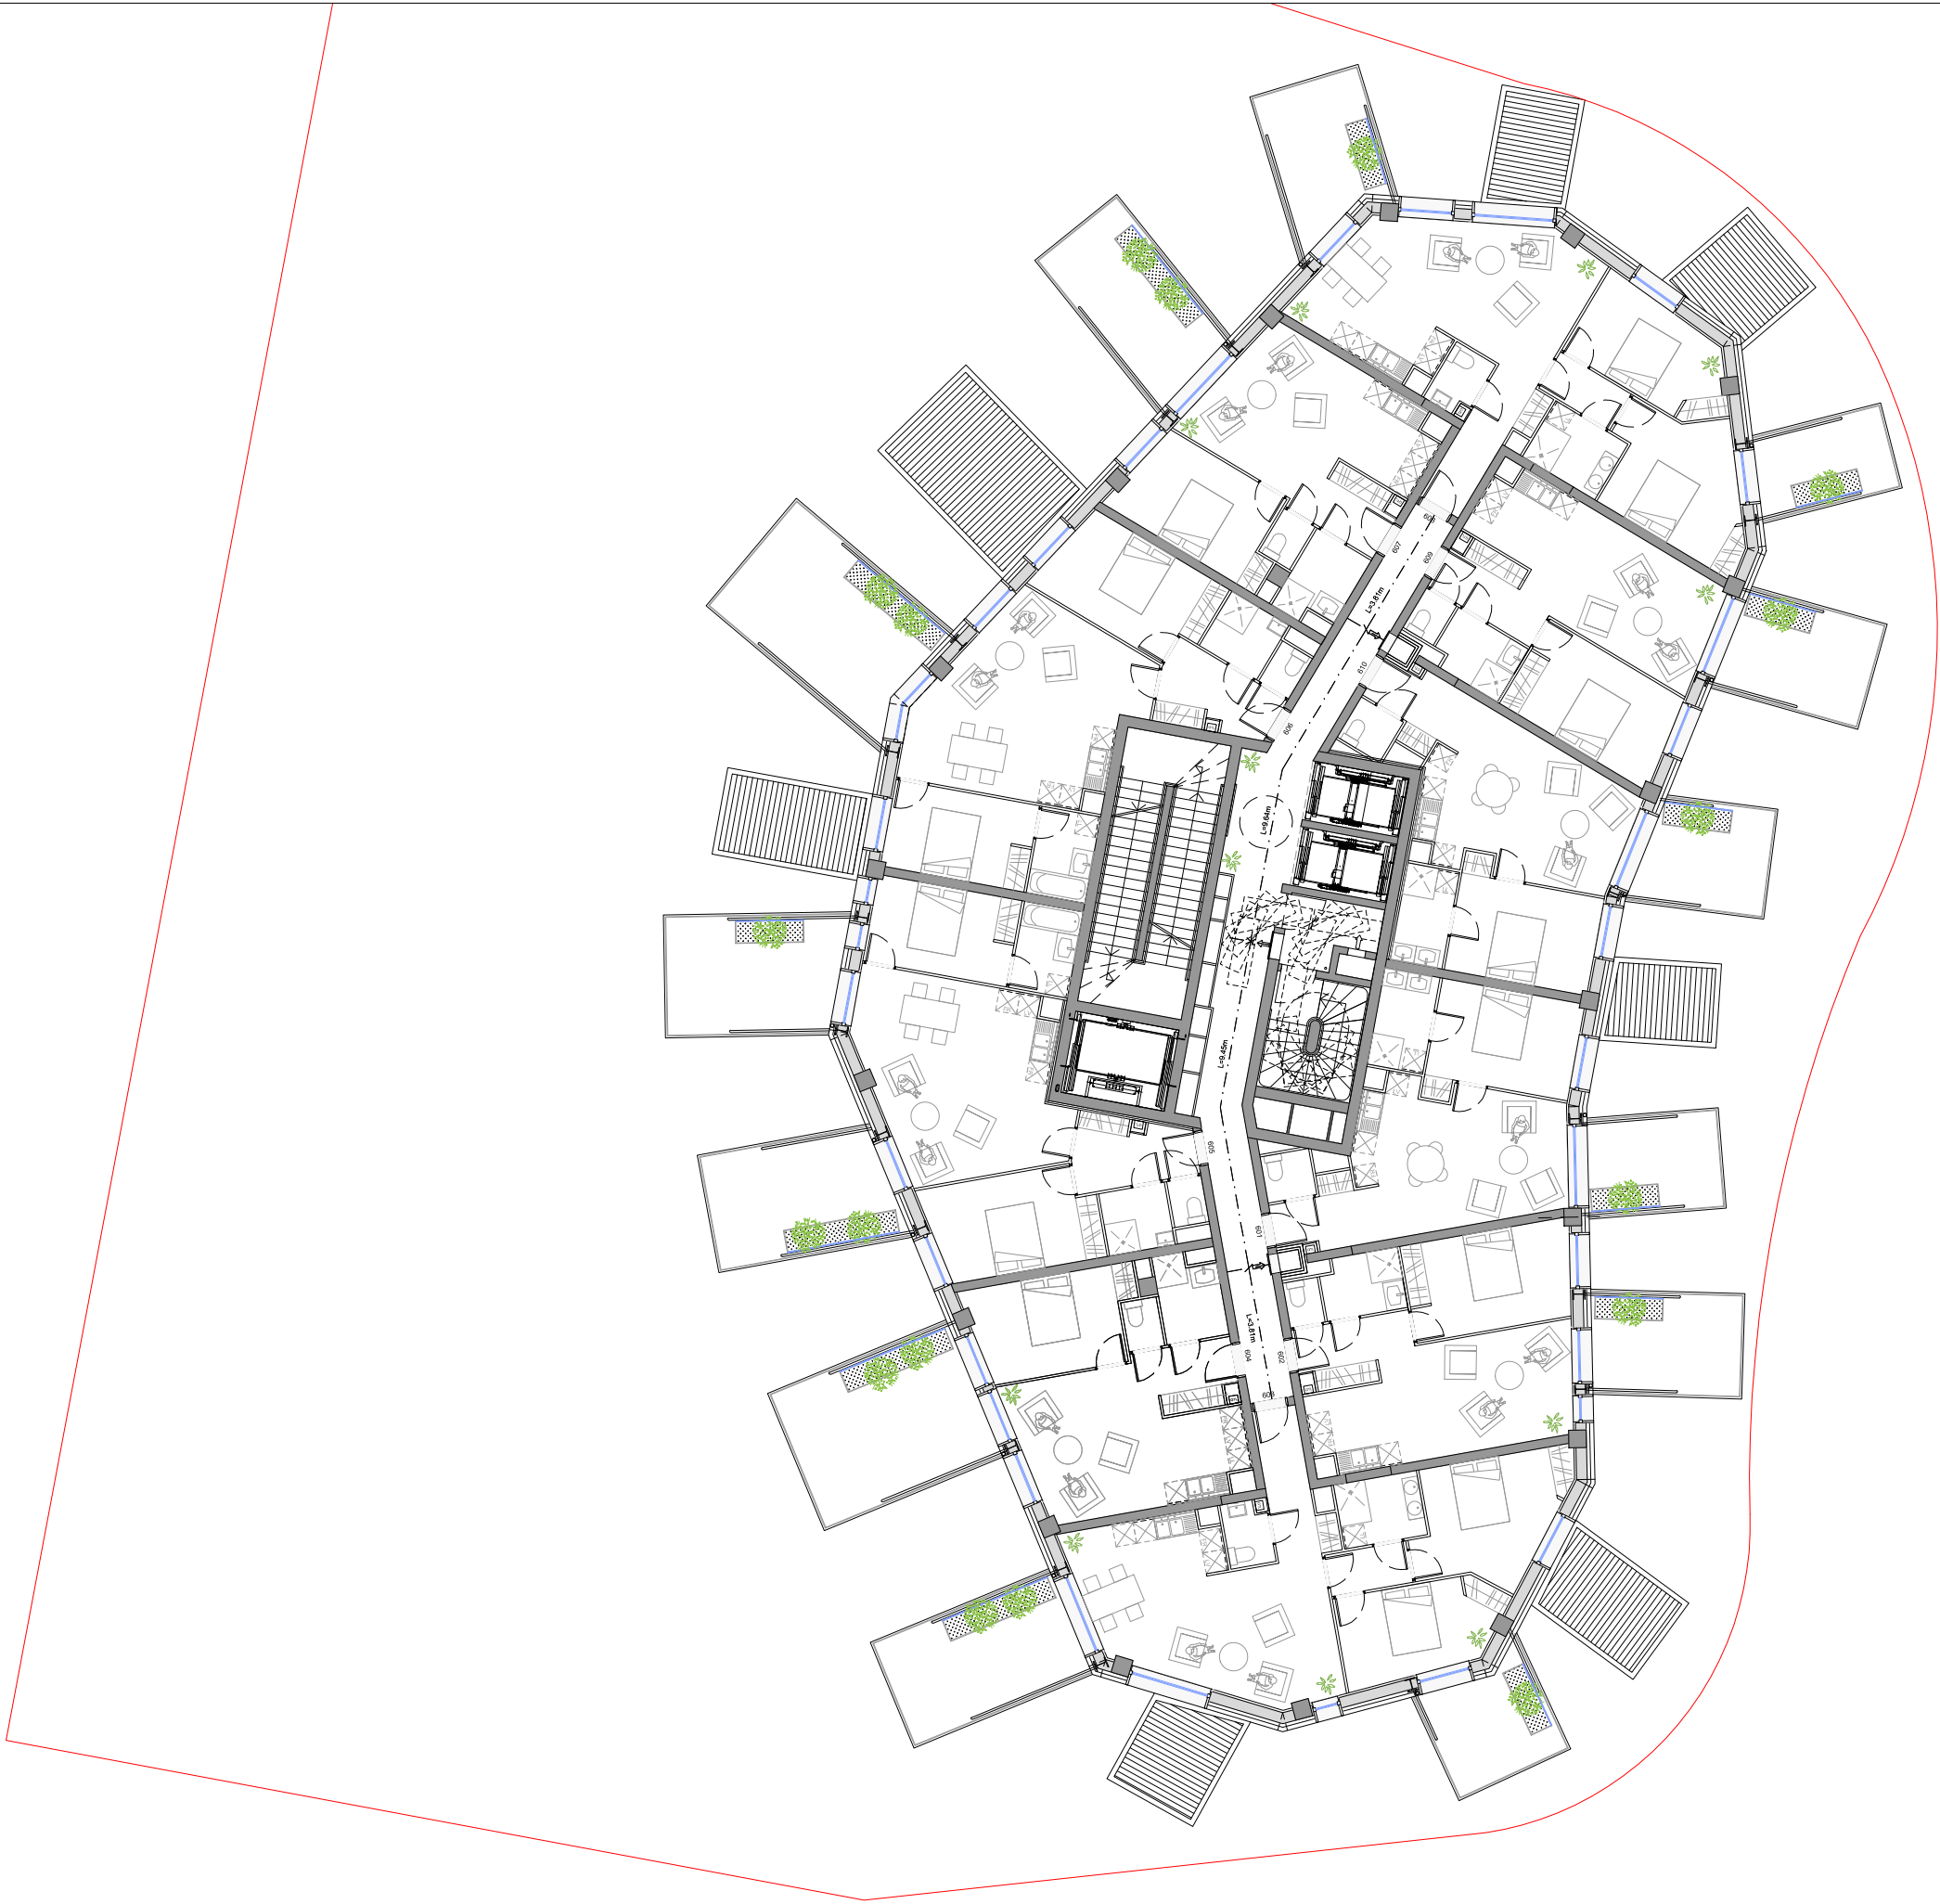

L'ARBRE BLANC

Montpellier

MAITRISE D'OEUVRE

Sou Fujimoto Architects
Nicolas Laisné Associés
OXO Architects

Sou Fujimoto Architects
Nicolas Laisné Associés ARCHITECTES

MAITRISE D'OUVRAGE

Promeo Patrimoine
Evolis Promotion
Opalia
Crédit Agricole Languedoc Immobilier




BUREAUX D'ETUDES

Environnement & HQE :
Franck Boutté Consultants
Structure :
André Verdier
Paysage :
Bassinnet & Turquin Paysage
Mise en lumière :
Lumière Studio - Odile Soudant
Fluides :
Argetec
Sécurité :
Socotec

DOCUMENT

PLAN R+6

PHASE	ECHELLE
PC	1/200
DATE	FORMAT
22.01.15	A3

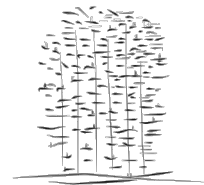

L'ARBRE BLANC

Montpellier

MAITRISE D'OEUVRE

Sou Fujimoto Architects
Nicolas Laisné Associés
OXO Architects

Sou Fujimoto Architects
Nicolas Laisné Associés ARCHITECTES

MAITRISE D'OUVRAGE

Promeo Patrimoine
Evolis Promotion
Opalia
Crédit Agricole Languedoc Immobilier




BUREAUX D'ETUDES

Environnement & HQE :
Franck Boutté Consultants
Structure :
André Verdier
Paysage :
Bassinnet & Turquin Paysage
Mise en lumière :
Lumière Studio - Odile Soudant
Fluides :
Argetec
Sécurité :
Socotec

DOCUMENT

PLAN R+7

PHASE	ECHELLE
PC	1/200
DATE	FORMAT
22.01.15	A3

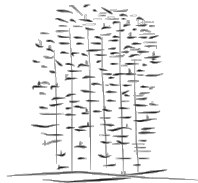

L'ARBRE BLANC

Montpellier

MAITRISE D'OEUVRE

Sou Fujimoto Architects
Nicolas Laisné Associés
OXO Architects

Sou Fujimoto Architects
Nicolas Laisné Associés ARCHITECTES

MAITRISE D'OUVRAGE

Promeo Patrimoine
Evolis Promotion
Opalia
Crédit Agricole Languedoc Immobilier




BUREAUX D'ETUDES

Environnement & HQE :
Franck Boutté Consultants
Structure :
André Verdier
Paysage :
Bassinnet & Turquin Paysage
Mise en lumière :
Lumière Studio - Odile Soudant
Fluides :
Argetec
Sécurité :
Socotec

DOCUMENT

PLAN R+8

PHASE	ECHELLE
PC	1/200
DATE	FORMAT
22.01.15	A3

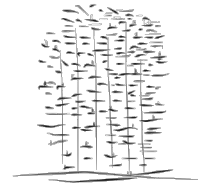

L'ARBRE BLANC

Montpellier

MAITRISE D'OEUVRE

Sou Fujimoto Architects
Nicolas Laisné Associés
OXO Architects

Sou Fujimoto Architects
Nicolas Laisné Associés
ARCHITECTES

MAITRISE D'OUVRAGE

Promeo Patrimoine
Evolis Promotion
Opalia
Crédit Agricole Languedoc Immobilier




BUREAUX D'ETUDES

Environnement & HQE :
Franck Boutté Consultants
Structure :
André Verdier
Paysage :
Bassinot & Turquin Paysage
Mise en lumière :
Lumière Studio - Odile Soudant
Fluides :
Argetec
Sécurité :
Socotec

DOCUMENT

PLAN R+9

PHASE	ECHELLE
PC	1/200
DATE	FORMAT
22.01.15	A3

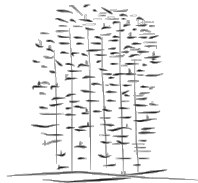

L'ARBRE BLANC

Montpellier

MAITRISE D'OEUVRE

Sou Fujimoto Architects
Nicolas Laisné Associés
OXO Architects

Sou Fujimoto Architects
Nicolas Laisné Associés
ARCHITECTES

MAITRISE D'OUVRAGE

Promeo Patrimoine
Evolis Promotion
Opalia
Crédit Agricole Languedoc Immobilier





BUREAUX D'ETUDES

Environnement & HQE :
Franck Boutté Consultants
Structure :
André Verdier
Paysage :
Bassinot & Turquin Paysage
Mise en lumière :
Lumière Studio - Odile Soudant
Fluides :
Argetec
Sécurité :
Socotec

DOCUMENT

PLAN R+10

PHASE	ECHELLE
APS	1/200
DATE	FORMAT
22.01.15	PC

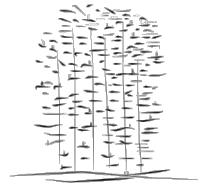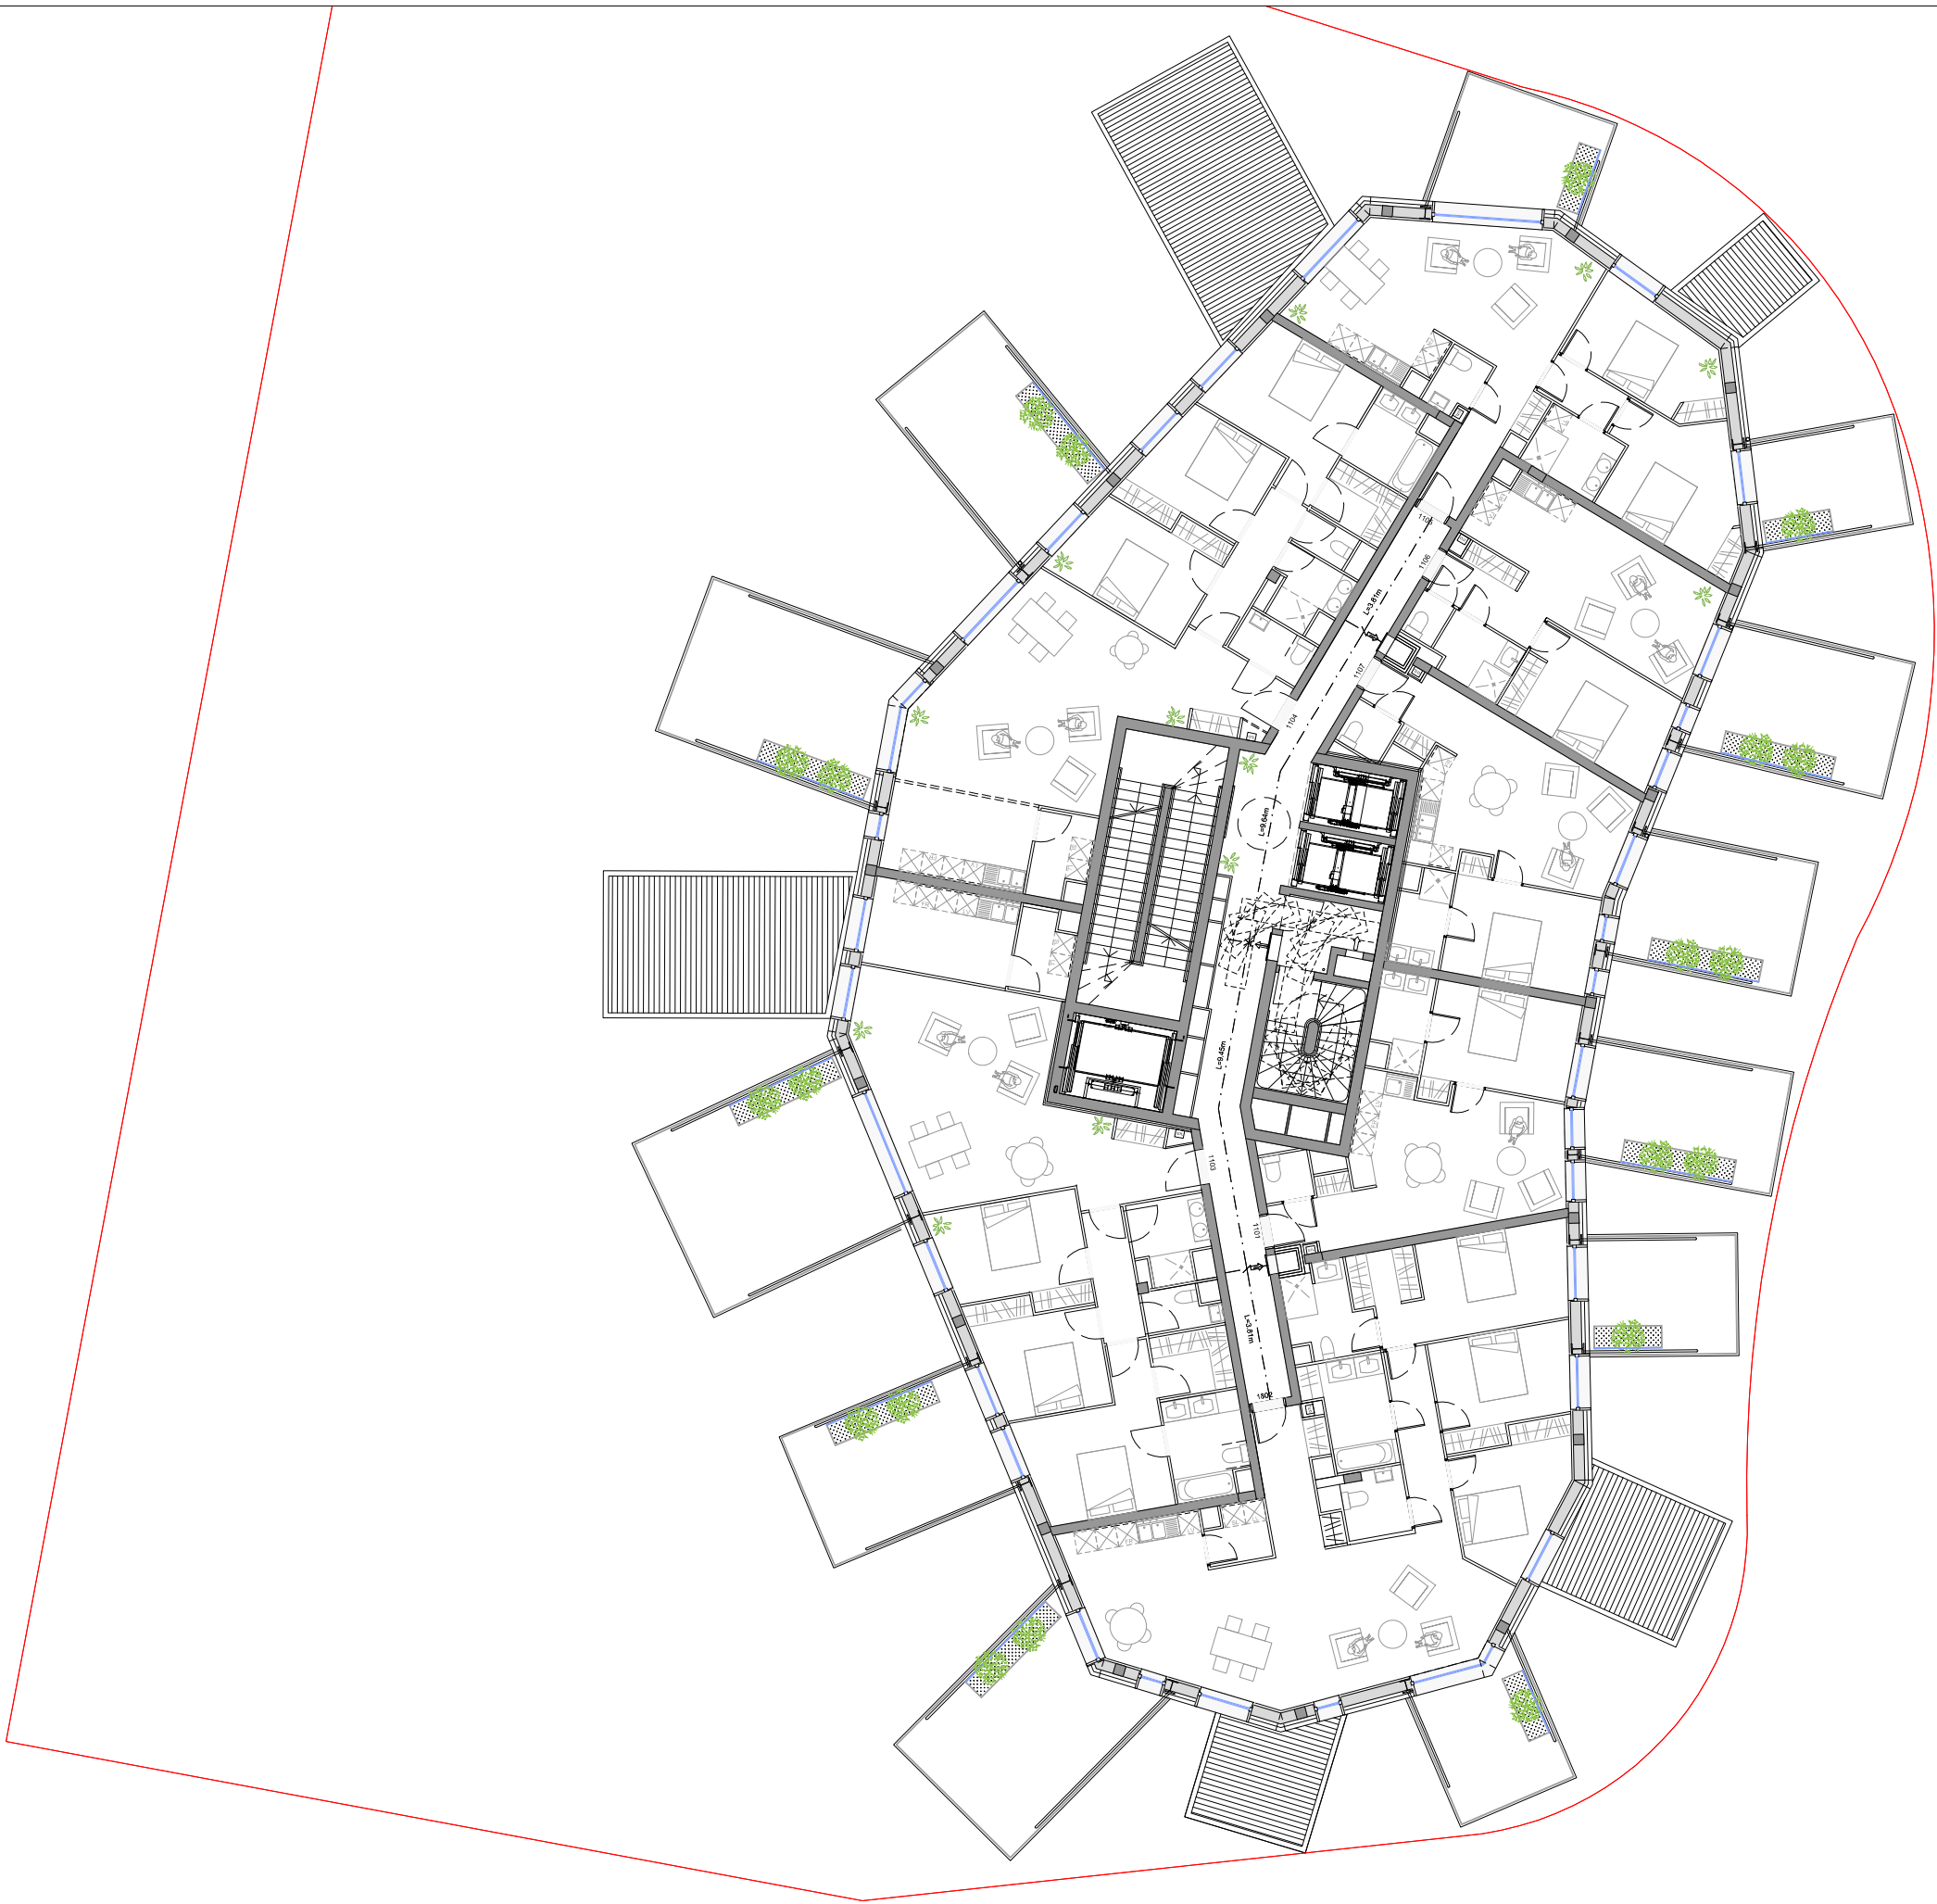

L'ARBRE BLANC

Montpellier

MAITRISE D'OEUVRE

Sou Fujimoto Architects
Nicolas Laisné Associés
OXO Architects

Sou Fujimoto Architects
Nicolas Laisné Associés ARCHITECTES

MAITRISE D'OUVRAGE

Promeo Patrimoine
Evolis Promotion
Opalia
Crédit Agricole Languedoc Immobilier





BUREAUX D'ETUDES

Environnement & HQE :
Franck Boutté Consultants
Structure :
André Verdier
Paysage :
Bassinot & Turquin Paysage
Mise en lumière :
Lumière Studio - Odile Soudant
Fluides :
Argetec
Sécurité :
Socotec

DOCUMENT

PLAN R+11

PHASE	ECHELLE
PC	1/200
DATE	FORMAT
22.01.15	A3

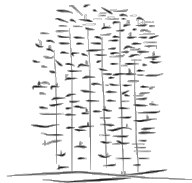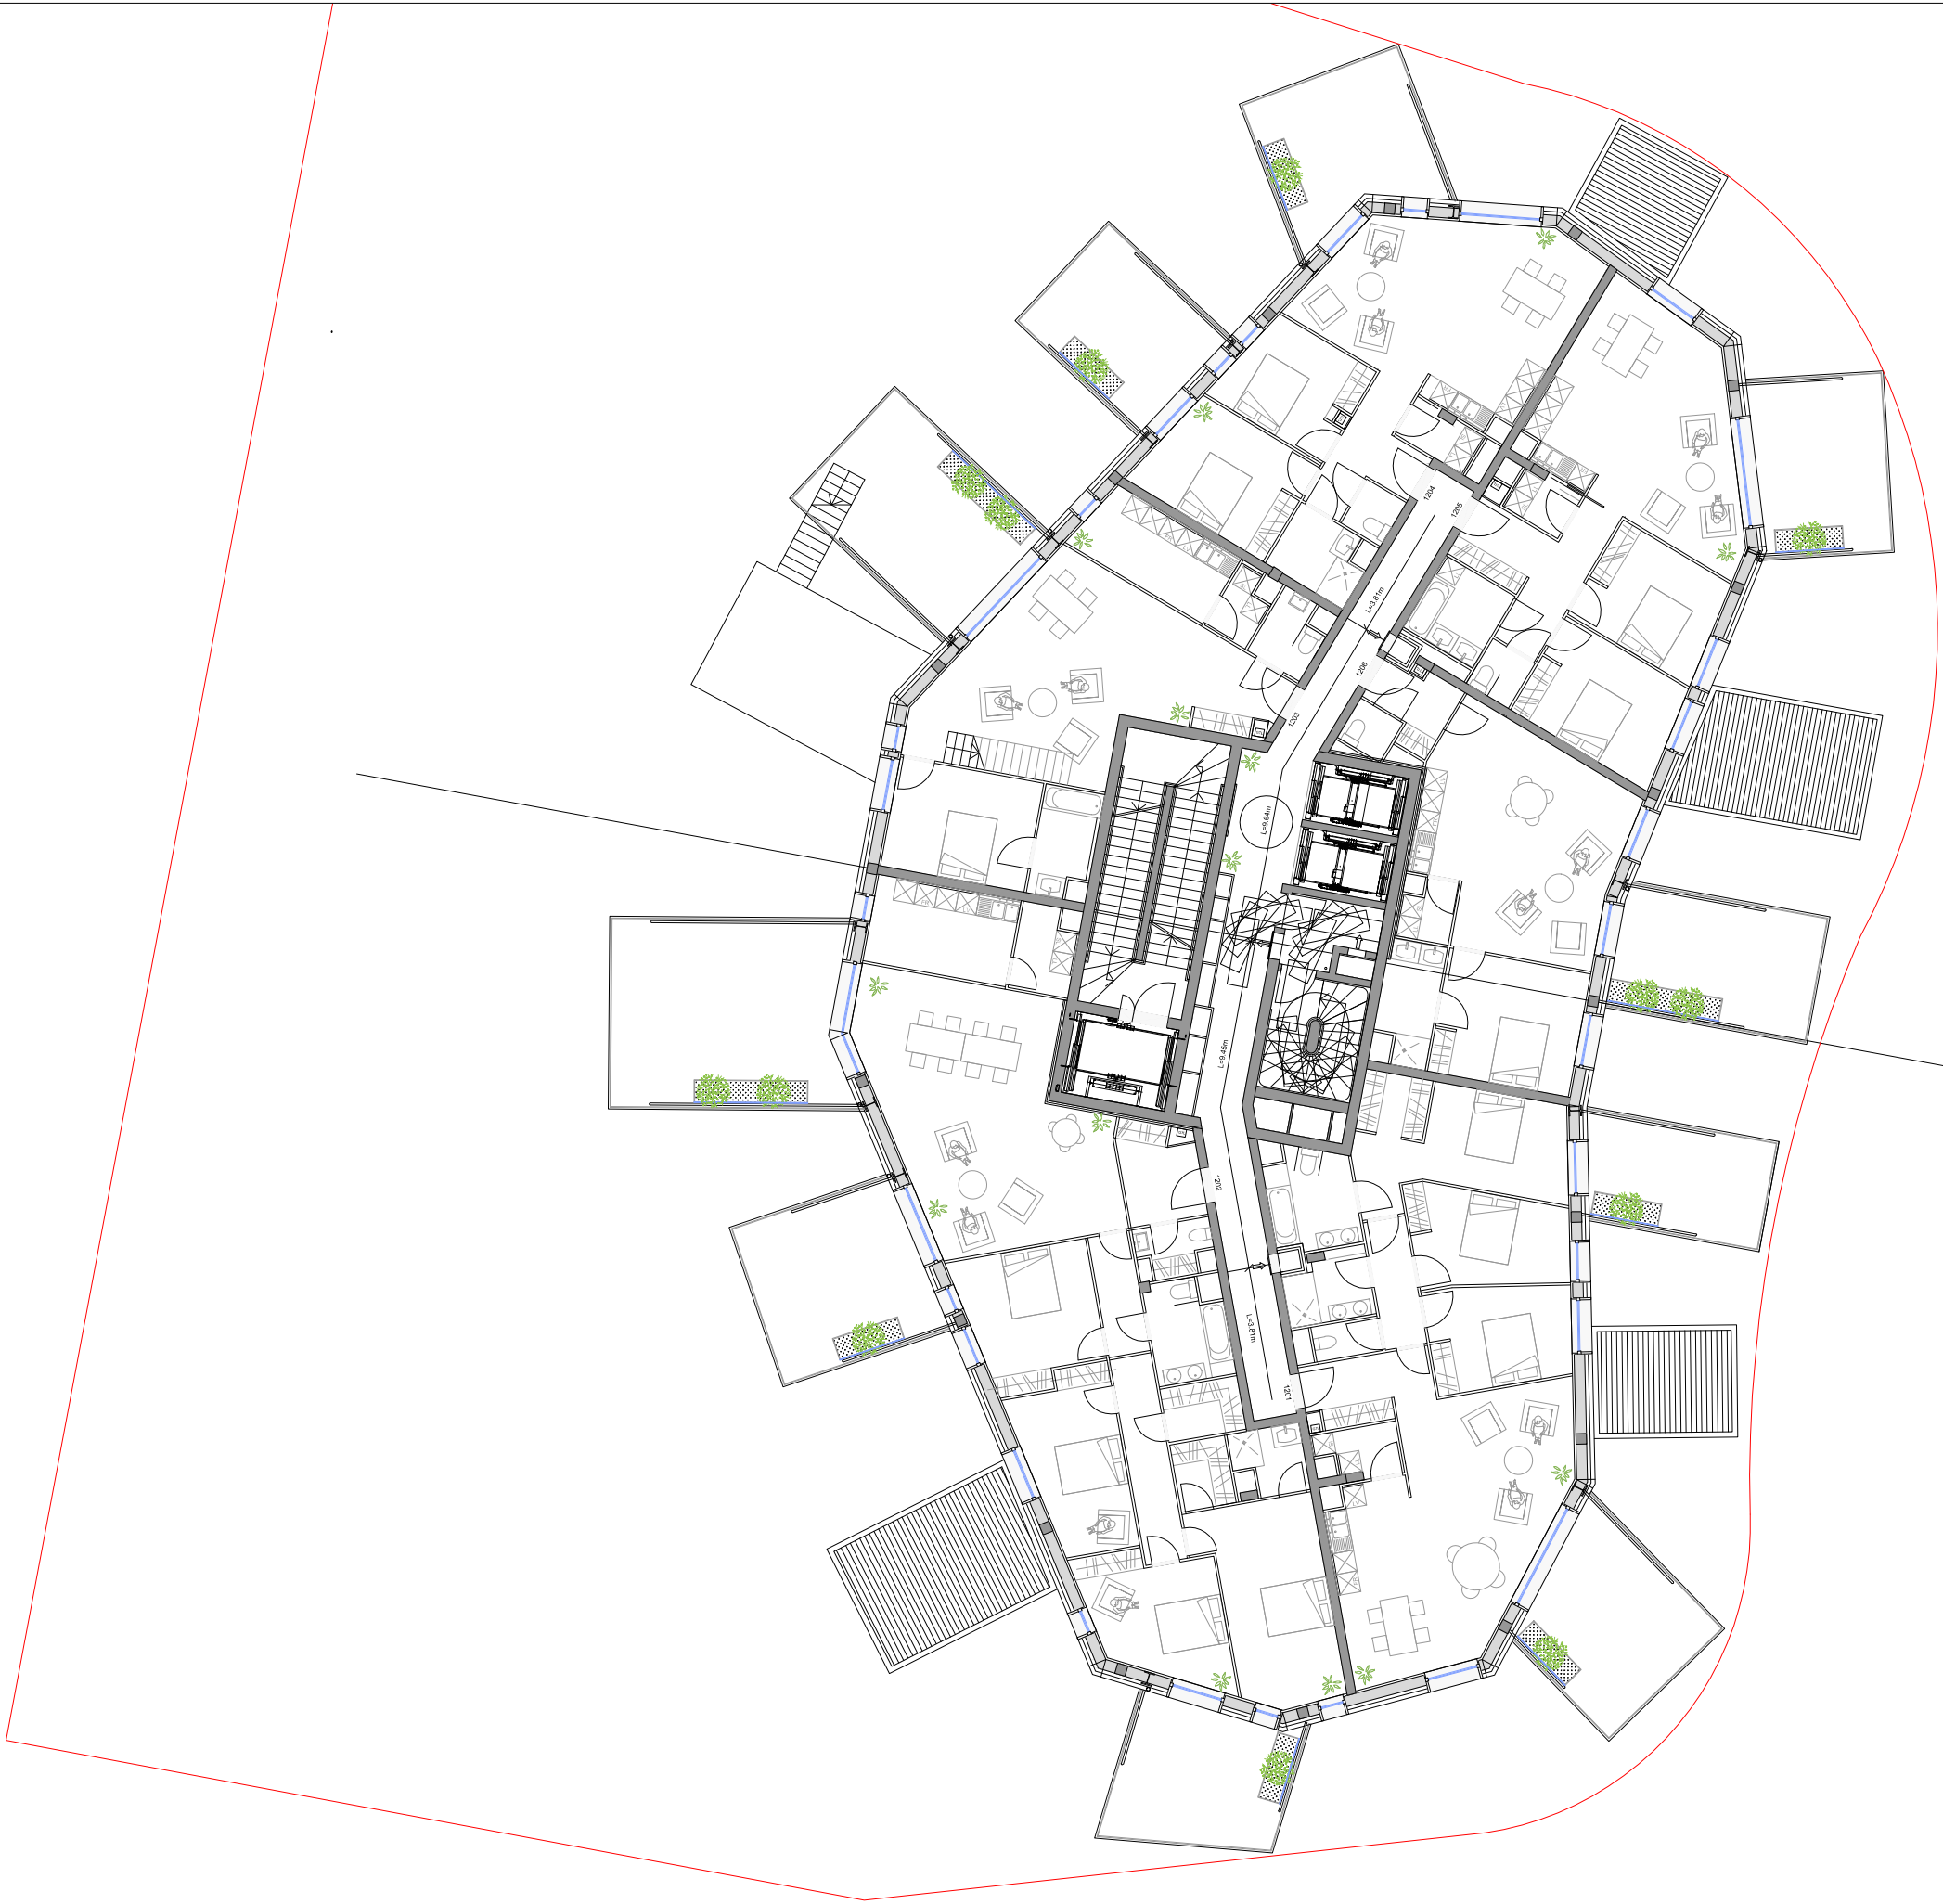

L'ARBRE BLANC

Montpellier

MAITRISE D'OEUVRE

Sou Fujimoto Architects
Nicolas Laisné Associés
OXO Architects

Sou Fujimoto Architects
Nicolas Laisné Associés
ARCHITECTES

MAITRISE D'OUVRAGE

Promeo Patrimoine
Evolis Promotion
Opalia
Crédit Agricole Languedoc Immobilier




BUREAUX D'ETUDES

Environnement & HQE :
Franck Boutté Consultants
Structure :
André Verdier
Paysage :
Bassinnet & Turquin Paysage
Mise en lumière :
Lumière Studio - Odile Soudant
Fluides :
Argetec
Sécurité :
Socotec

DOCUMENT

PLAN R+12

PHASE	ECHELLE
PC	1/200
DATE	FORMAT
22.01.15	A3

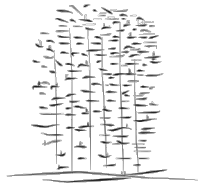

L'ARBRE BLANC
Montpellier

MAITRISE D'OEUVRE

Sou Fujimoto Architects
Nicolas Laisné Associés
OXO Architects

Sou Fujimoto Architects
Nicolas Laisné Associés ARCHITECTES

MAITRISE D'OUVRAGE

Promeo Patrimoine
Evolis Promotion
Opalia
Crédit Agricole Languedoc Immobilier




BUREAUX D'ETUDES

Environnement & HQE :
Franck Boutté Consultants
Structure :
André Verdier
Paysage :
Bassinnet & Turquin Paysage
Mise en lumière :
Lumière Studio - Odile Soudant
Fluides :
Argetec
Sécurité :
Socotec

DOCUMENT

PLAN R+13

PHASE	ECHELLE
PC	1/200
DATE	FORMAT
22.01.15	A3

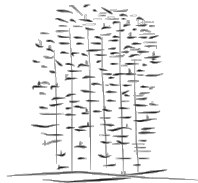

L'ARBRE BLANC

Montpellier

MAITRISE D'OEUVRE

Sou Fujimoto Architects
Nicolas Laisné Associés
OXO Architects

Sou Fujimoto Architects
Nicolas Laisné Associés
ARCHITECTES

MAITRISE D'OUVRAGE

Promeo Patrimoine
Evolis Promotion
Opalia
Crédit Agricole Languedoc Immobilier




BUREAUX D'ETUDES

Environnement & HQE :
Franck Boutté Consultants
Structure :
André Verdier
Paysage :
Bassinnet & Turquin Paysage
Mise en lumière :
Lumière Studio - Odile Soudant
Fluides :
Argetec
Sécurité :
Socotec

DOCUMENT

PLAN R+14

PHASE	ECHELLE
PC	1/200
DATE	FORMAT
22.01.15	A3

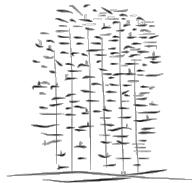

L'ARBRE BLANC

Montpellier

MAITRISE D'OEUVRE

Sou Fujimoto Architects
Nicolas Laisné Associés
OXO Architects

Sou Fujimoto Architects
Nicolas Laisné Associés
ARCHITECTES

MAITRISE D'OUVRAGE

Promeo Patrimoine
Evolis Promotion
Opalia
Crédit Agricole Languedoc Immobilier




BUREAUX D'ETUDES

Environnement & HQE :
Franck Boutté Consultants
Structure :
André Verdier
Paysage :
Bassinot & Turquin Paysage
Mise en lumière :
Lumière Studio - Odile Soudant
Fluides :
Argetec
Sécurité :
Socotec

DOCUMENT

PLAN R+15

PHASE	ECHELLE
PC	1/200
DATE	FORMAT
22.01.15	A3

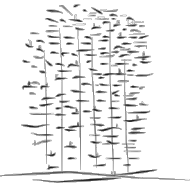

L'ARBRE BLANC

Montpellier

MAITRISE D'OEUVRE

Sou Fujimoto Architects
Nicolas Laisné Associés
OXO Architects

Sou Fujimoto Architects
Nicolas Laisné Associés ARCHITECTES

MAITRISE D'OUVRAGE

Promeo Patrimoine
Evolis Promotion
Opalia
Crédit Agricole Languedoc Immobilier



BUREAUX D'ETUDES

Environnement & HQE :
Franck Boutté Consultants
Structure :
André Verdier
Paysage :
Bassinnet & Turquin Paysage
Mise en lumière :
Lumière Studio - Odile Soudant
Fluides :
Argetec
Sécurité :
Socotec

DOCUMENT

PLAN R+16

PHASE	ECHELLE
PC	1/200
DATE	FORMAT
22.01.15	A3