



CASTEL LUCIA

Quand le confort est roi.

Boulevard du VALLON
83700 SAINT-RAPHAEL

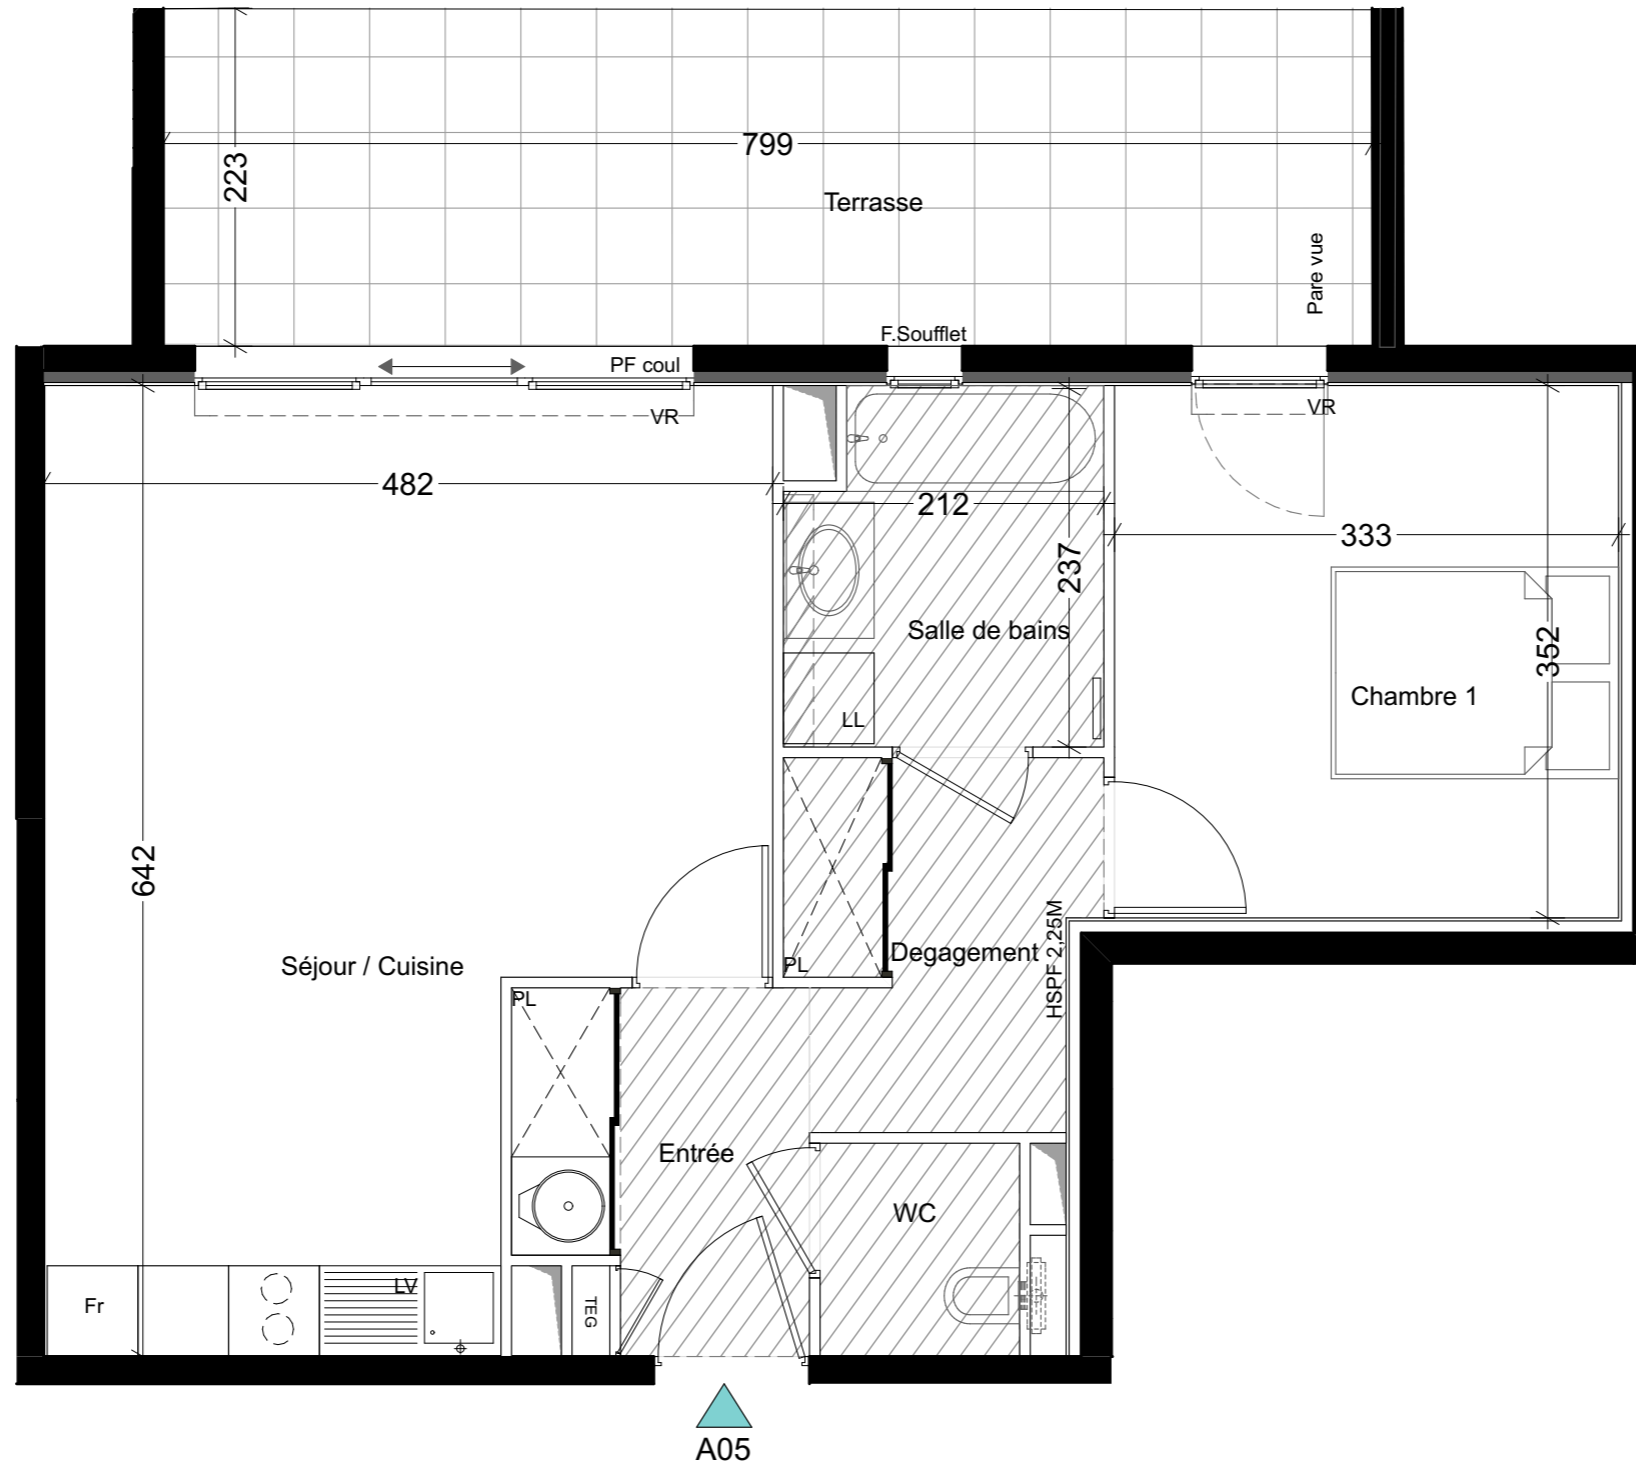

TYPE	ETAGE	LOT N°
T2	RDC	A05
SURFACES HABITABLES		
Entrée		4,32
Séjour / Cuisine		26,44
Degagement		4,69
Chambre 1		11,73
WC		1,86
Salle de bains		4,77
SURFACE HABITABLE:		53,81 m²
Terrasse		18,09
01/03/2017		Modif. mo
Tolérance 5% Gaine assujetties à variation		

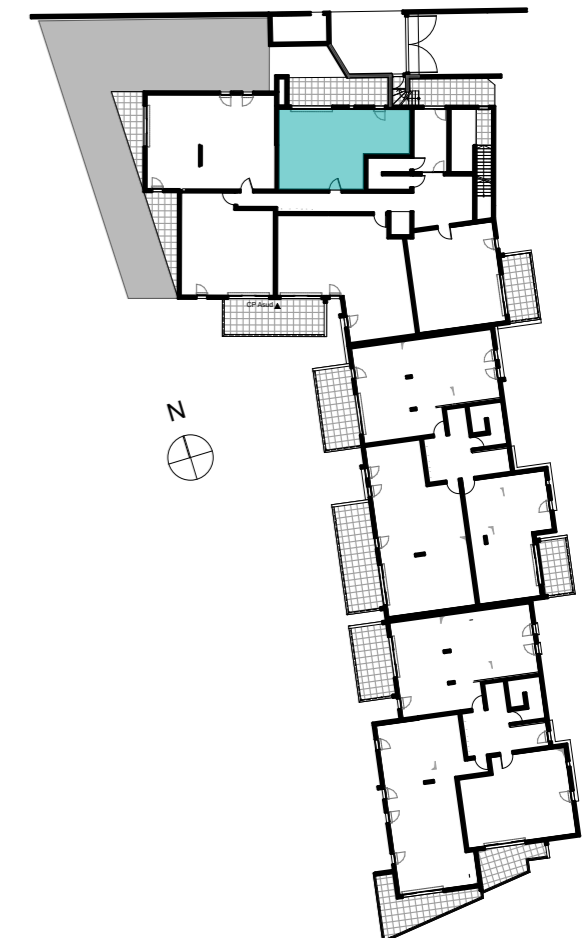

LEGENDE	
F	Fenêtre
PF	Porte Fenêtre
F of	Fenêtre ouvrant à la française
of	Ouvrant à la française
PF coul	Porte Fenêtre coulissante
PL	Placard
VB	Volet battant
PC	Porte coulissante
TEG	Tableau Général Electrique
	Cloison démontable
	Sèche-serviettes
	Faux-plafond
	Ballon d'eau chaude

Des modifications sont susceptibles d'être apportées sur ce plan en fonction des nécessités techniques et administratives.
Les surfaces sont approximatives, les retombées, soffites, faux plafonds et canalisations ne figurent pas sur ce plan.