Commune du Robert
Les Cottages de Betania

Plan Côté

Rez de chaussée

Ech. 1/50

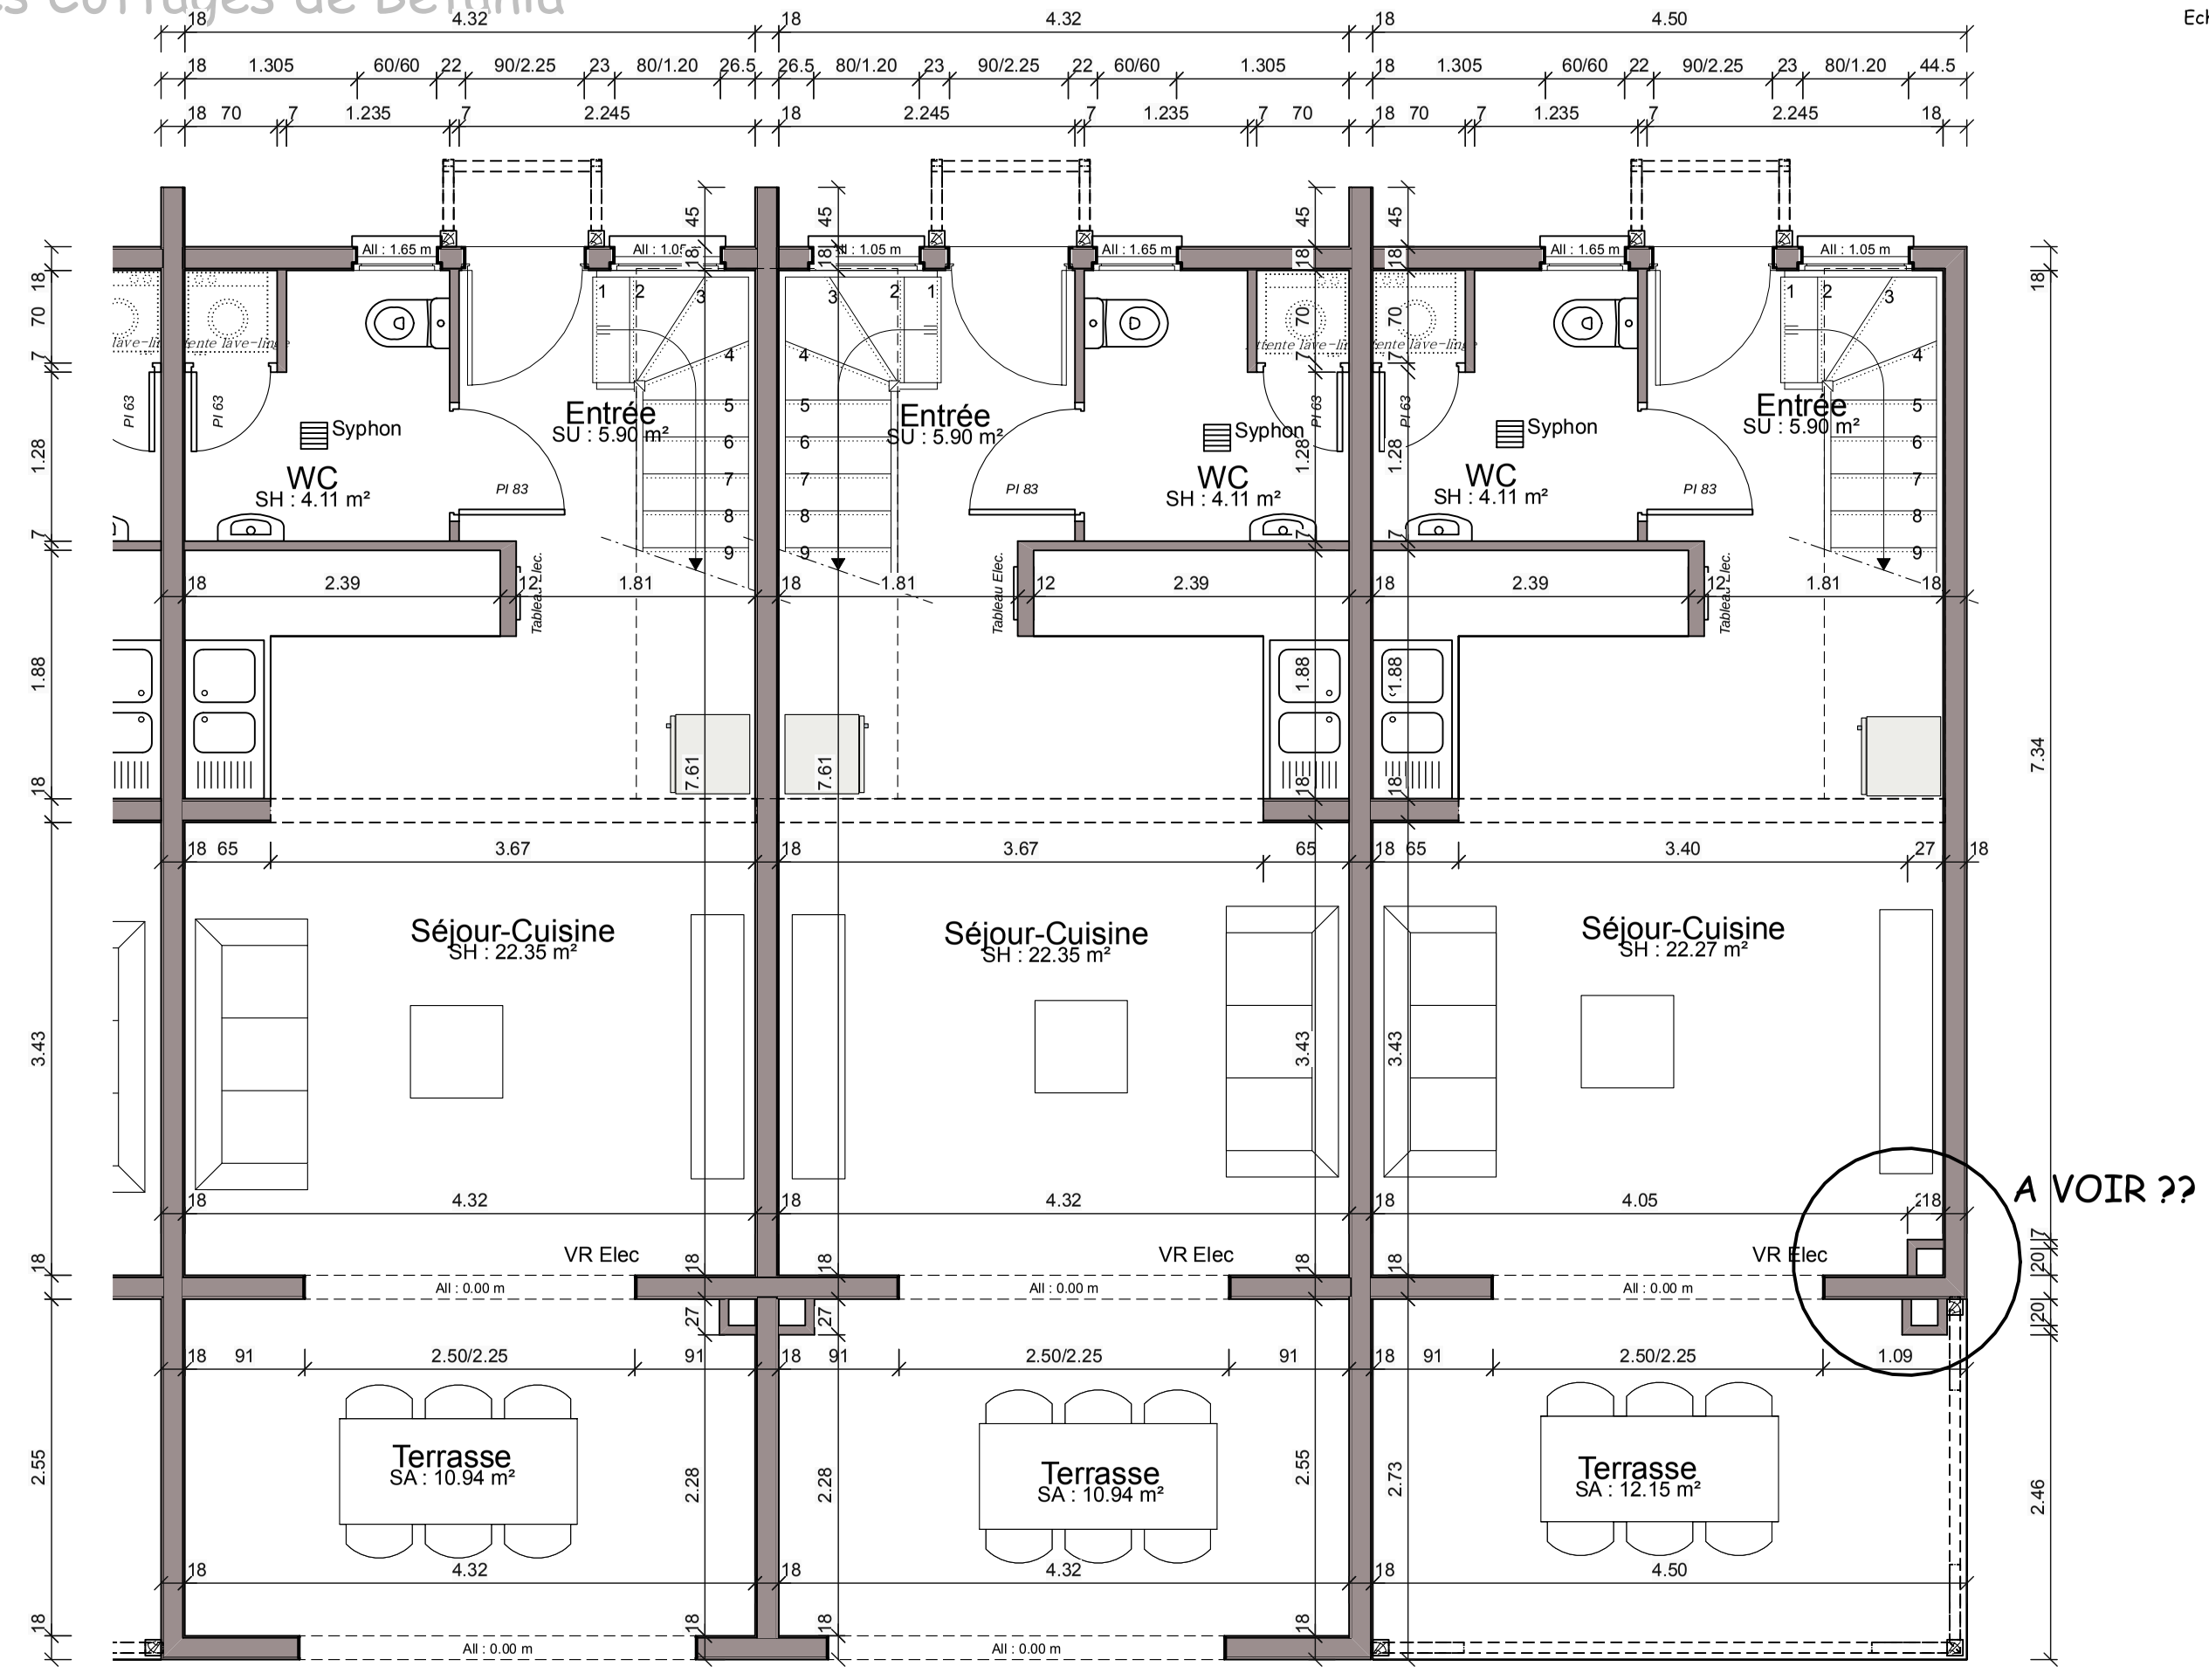

Lot 3 Lot 2

Lot 1
Dessiné le 03/10/2017 par SB/Philippe Landes Architecte .
Modif implantation WC dessiné le 06/10/2017 par SB
Modif mur separation Lot dessiné le 10/10/2017 par SB