

TYPE	ETAGE	LOT N°
T5	R+1	B
SUPERFICIE DU LOT:		938.59 m²

SURFACES HABITABLES	
RDJ:	
SEJOUR	47.88 m ²
CUISINE	8.56 m ²
HALL	7.52 m ²
CHAMBRE 1	14.67 m ²
DRESSING 1	4.58 m ²
BAINS 1	6.88 m ²
WC 1	1.50 m ²
DEGT.1 +PL	2.44 m ²

R+1:	
CHAMBRE 2 +PL	13.16 m ²
CHAMBRE 3 +PL	14.91 m ²
CHAMBRE 4 +PL	18.47 m ²
DRESSING 2	4.06 m ²
BAINS 2	5.32 m ²
SDE	4.41 m ²
WC.2	3.40 m ²
DEGT.2 +PL	11.71 m ²

TOTAL SURFACE HABITABLE 169.47 m²

GARAGE	36.63 m ²
PORCHE	2.50 m ²
TERRASSE	27.21 m ²
PLAGE PISCINE	33.96 m ²

TOTAL DES SURFACES 269.77 m²





PISCINE 4mx8m

Tolérance 5% (Surfaces et côtes)
Gaines assujetties à variation

DATE : MAI 2017

LEGENDE

- Fenêtre
- Porte-fenêtre
- Baie coulissante
- Placard électrique
- Sèche-serviettes
- Coffre de volet roulant
- Machine à laver
- Chauffe-eau
- Gaine technique
- Faux-plafond/Soffite

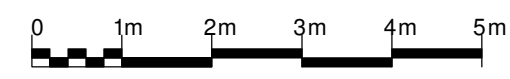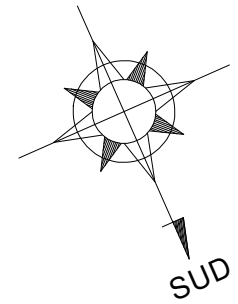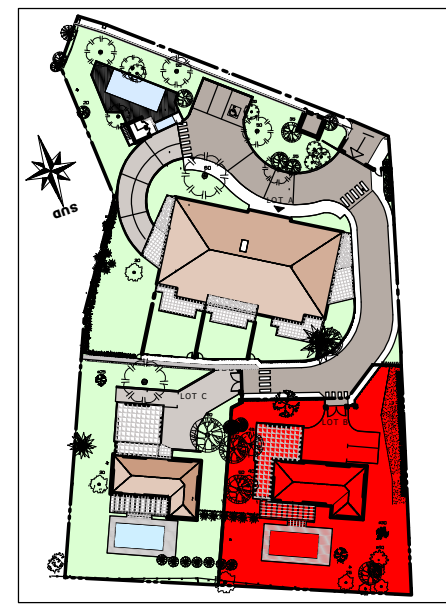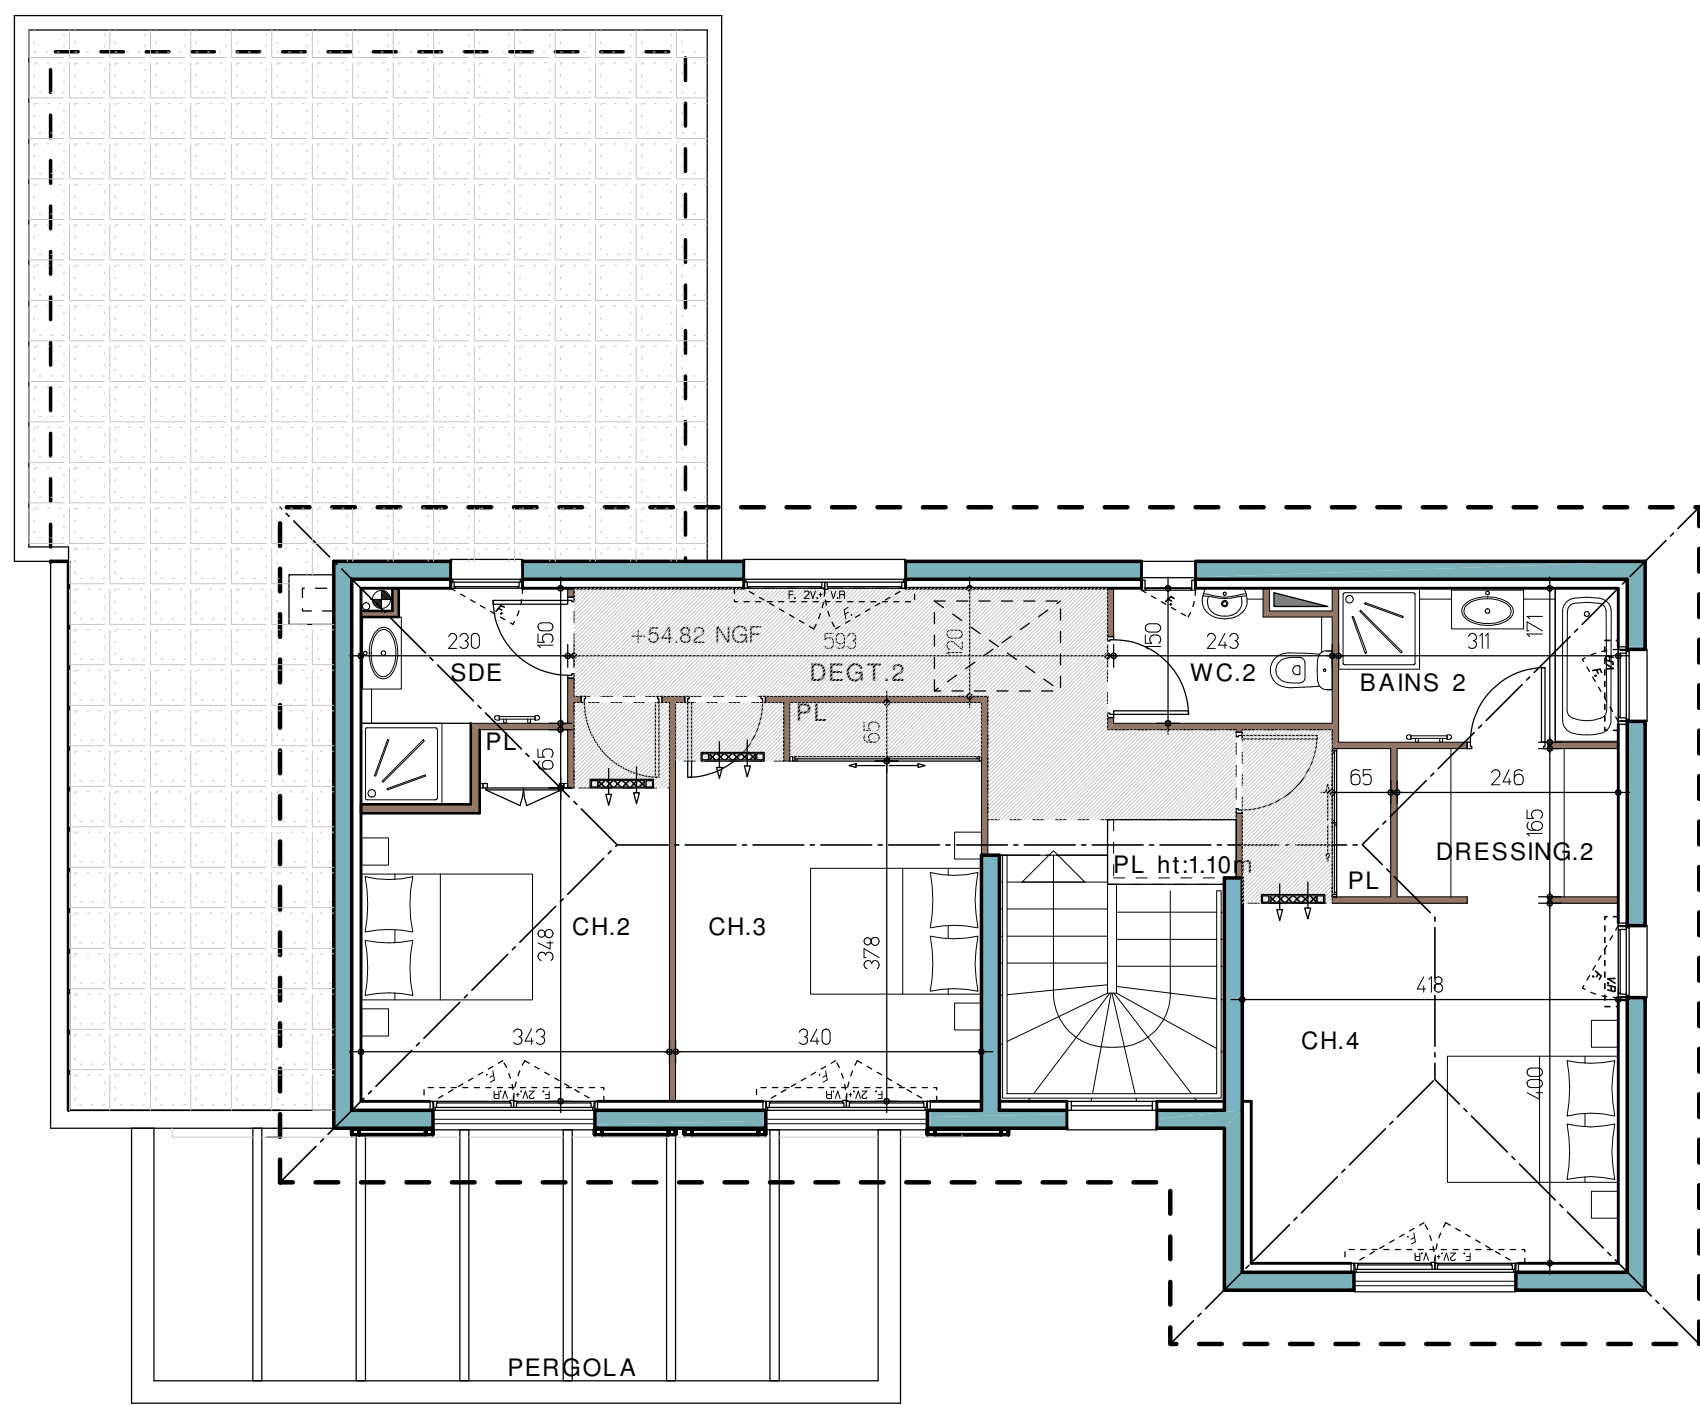

Le présent document exprime la figure et les dispositions générales de l'appartement. Des variations peuvent intervenir en fonction des dispositions techniques et réglementaires de la réalisation, tant en ce qui concerne les dimensions libres, que l'équipement. La hauteur sous plafond, soffites, retombées de poutre, canalisations et dévoiements, ne sauraient être inférieure à 2.10m. Ces éléments ne sont pas tous figurés et peuvent être modifiés pour des raisons techniques. Les surfaces sont approximatives, les retombés, soffites, faux-plafonds et canalisations ne figurent pas sur ce plan.