



Façade principale

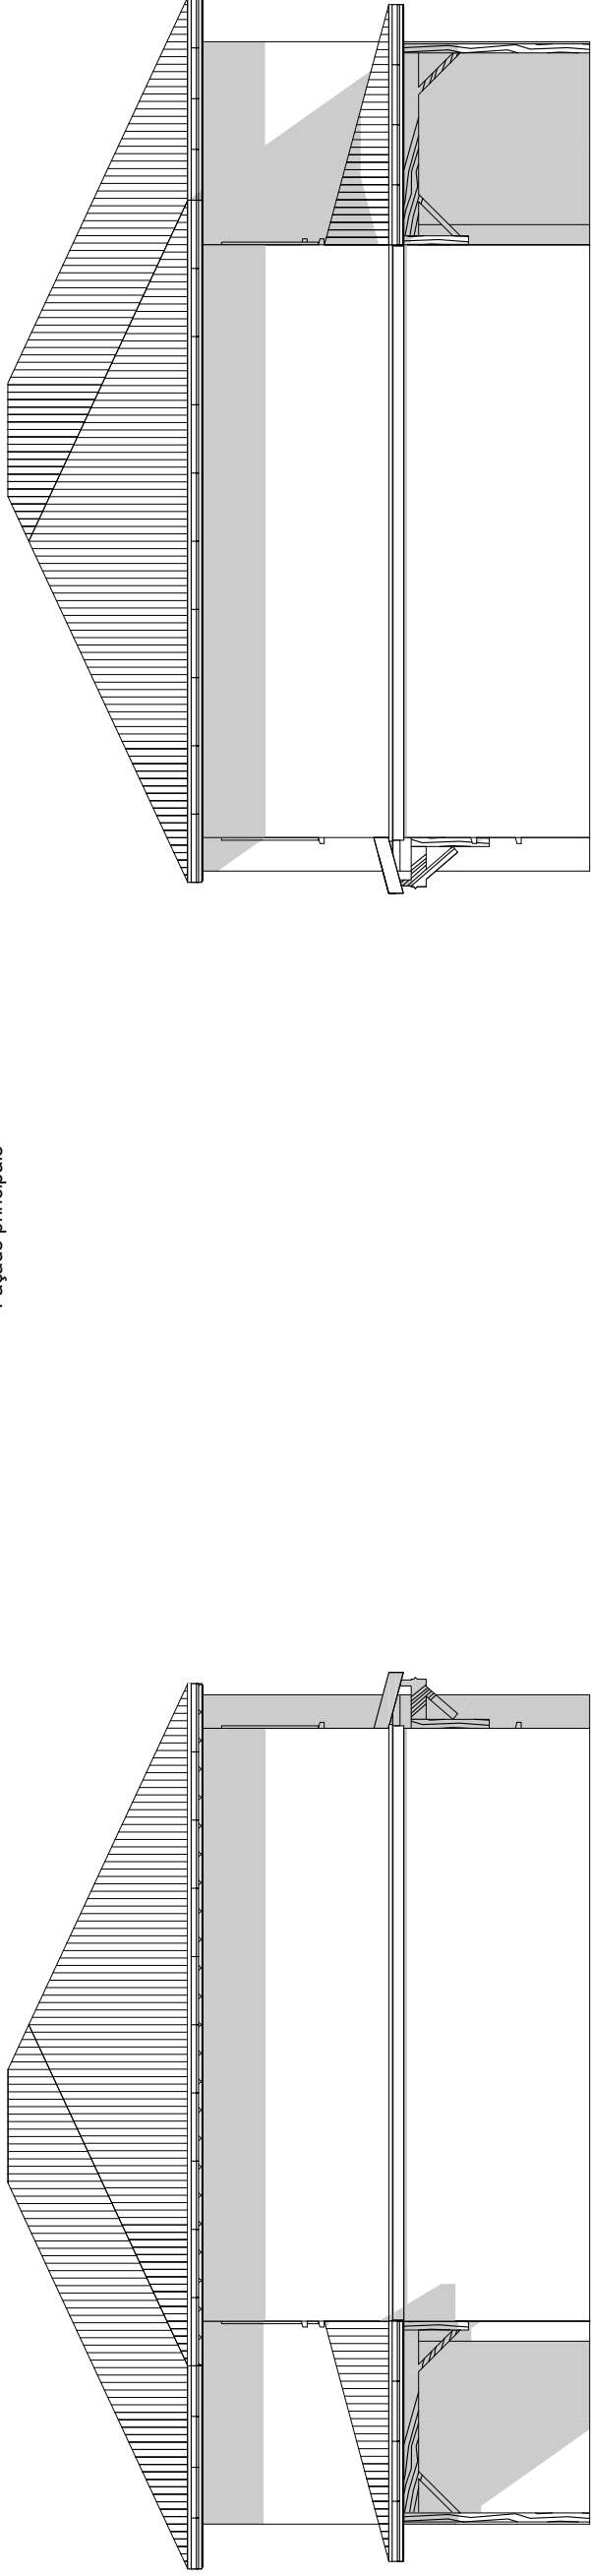

Façade latérale droite

Façade latérale gauche

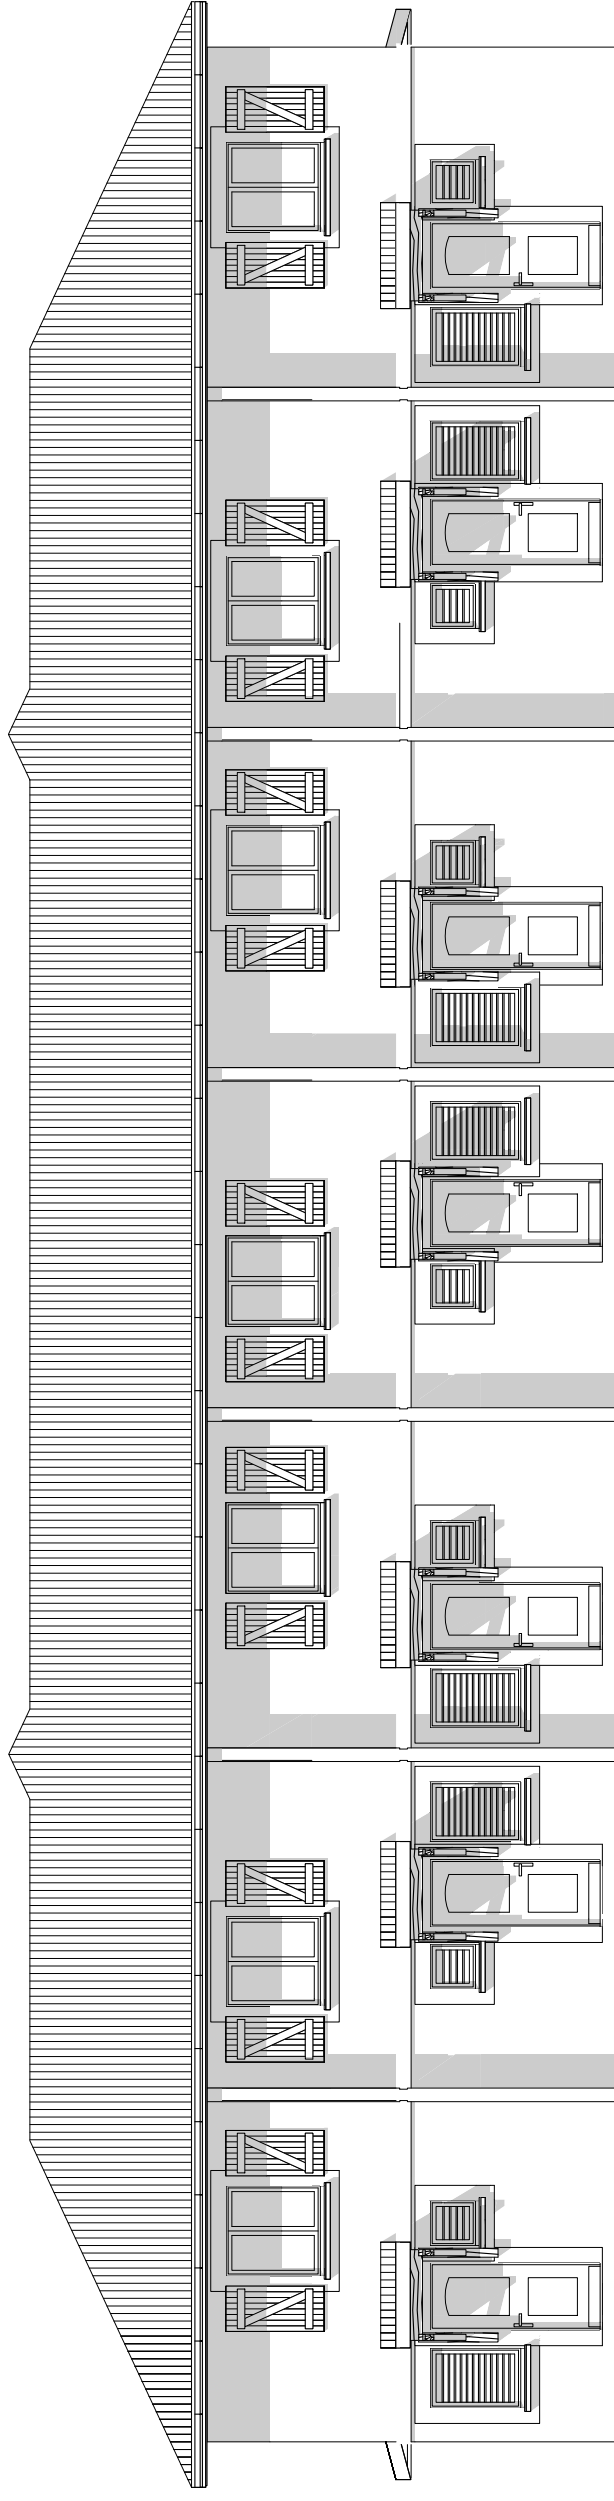

Façade arrière