


PLAN DE MASSE

PC 2

Ech. 1/250

641

Les surfaces sont indicatives et seront précisées par les documents d'arpentage du géomètre.

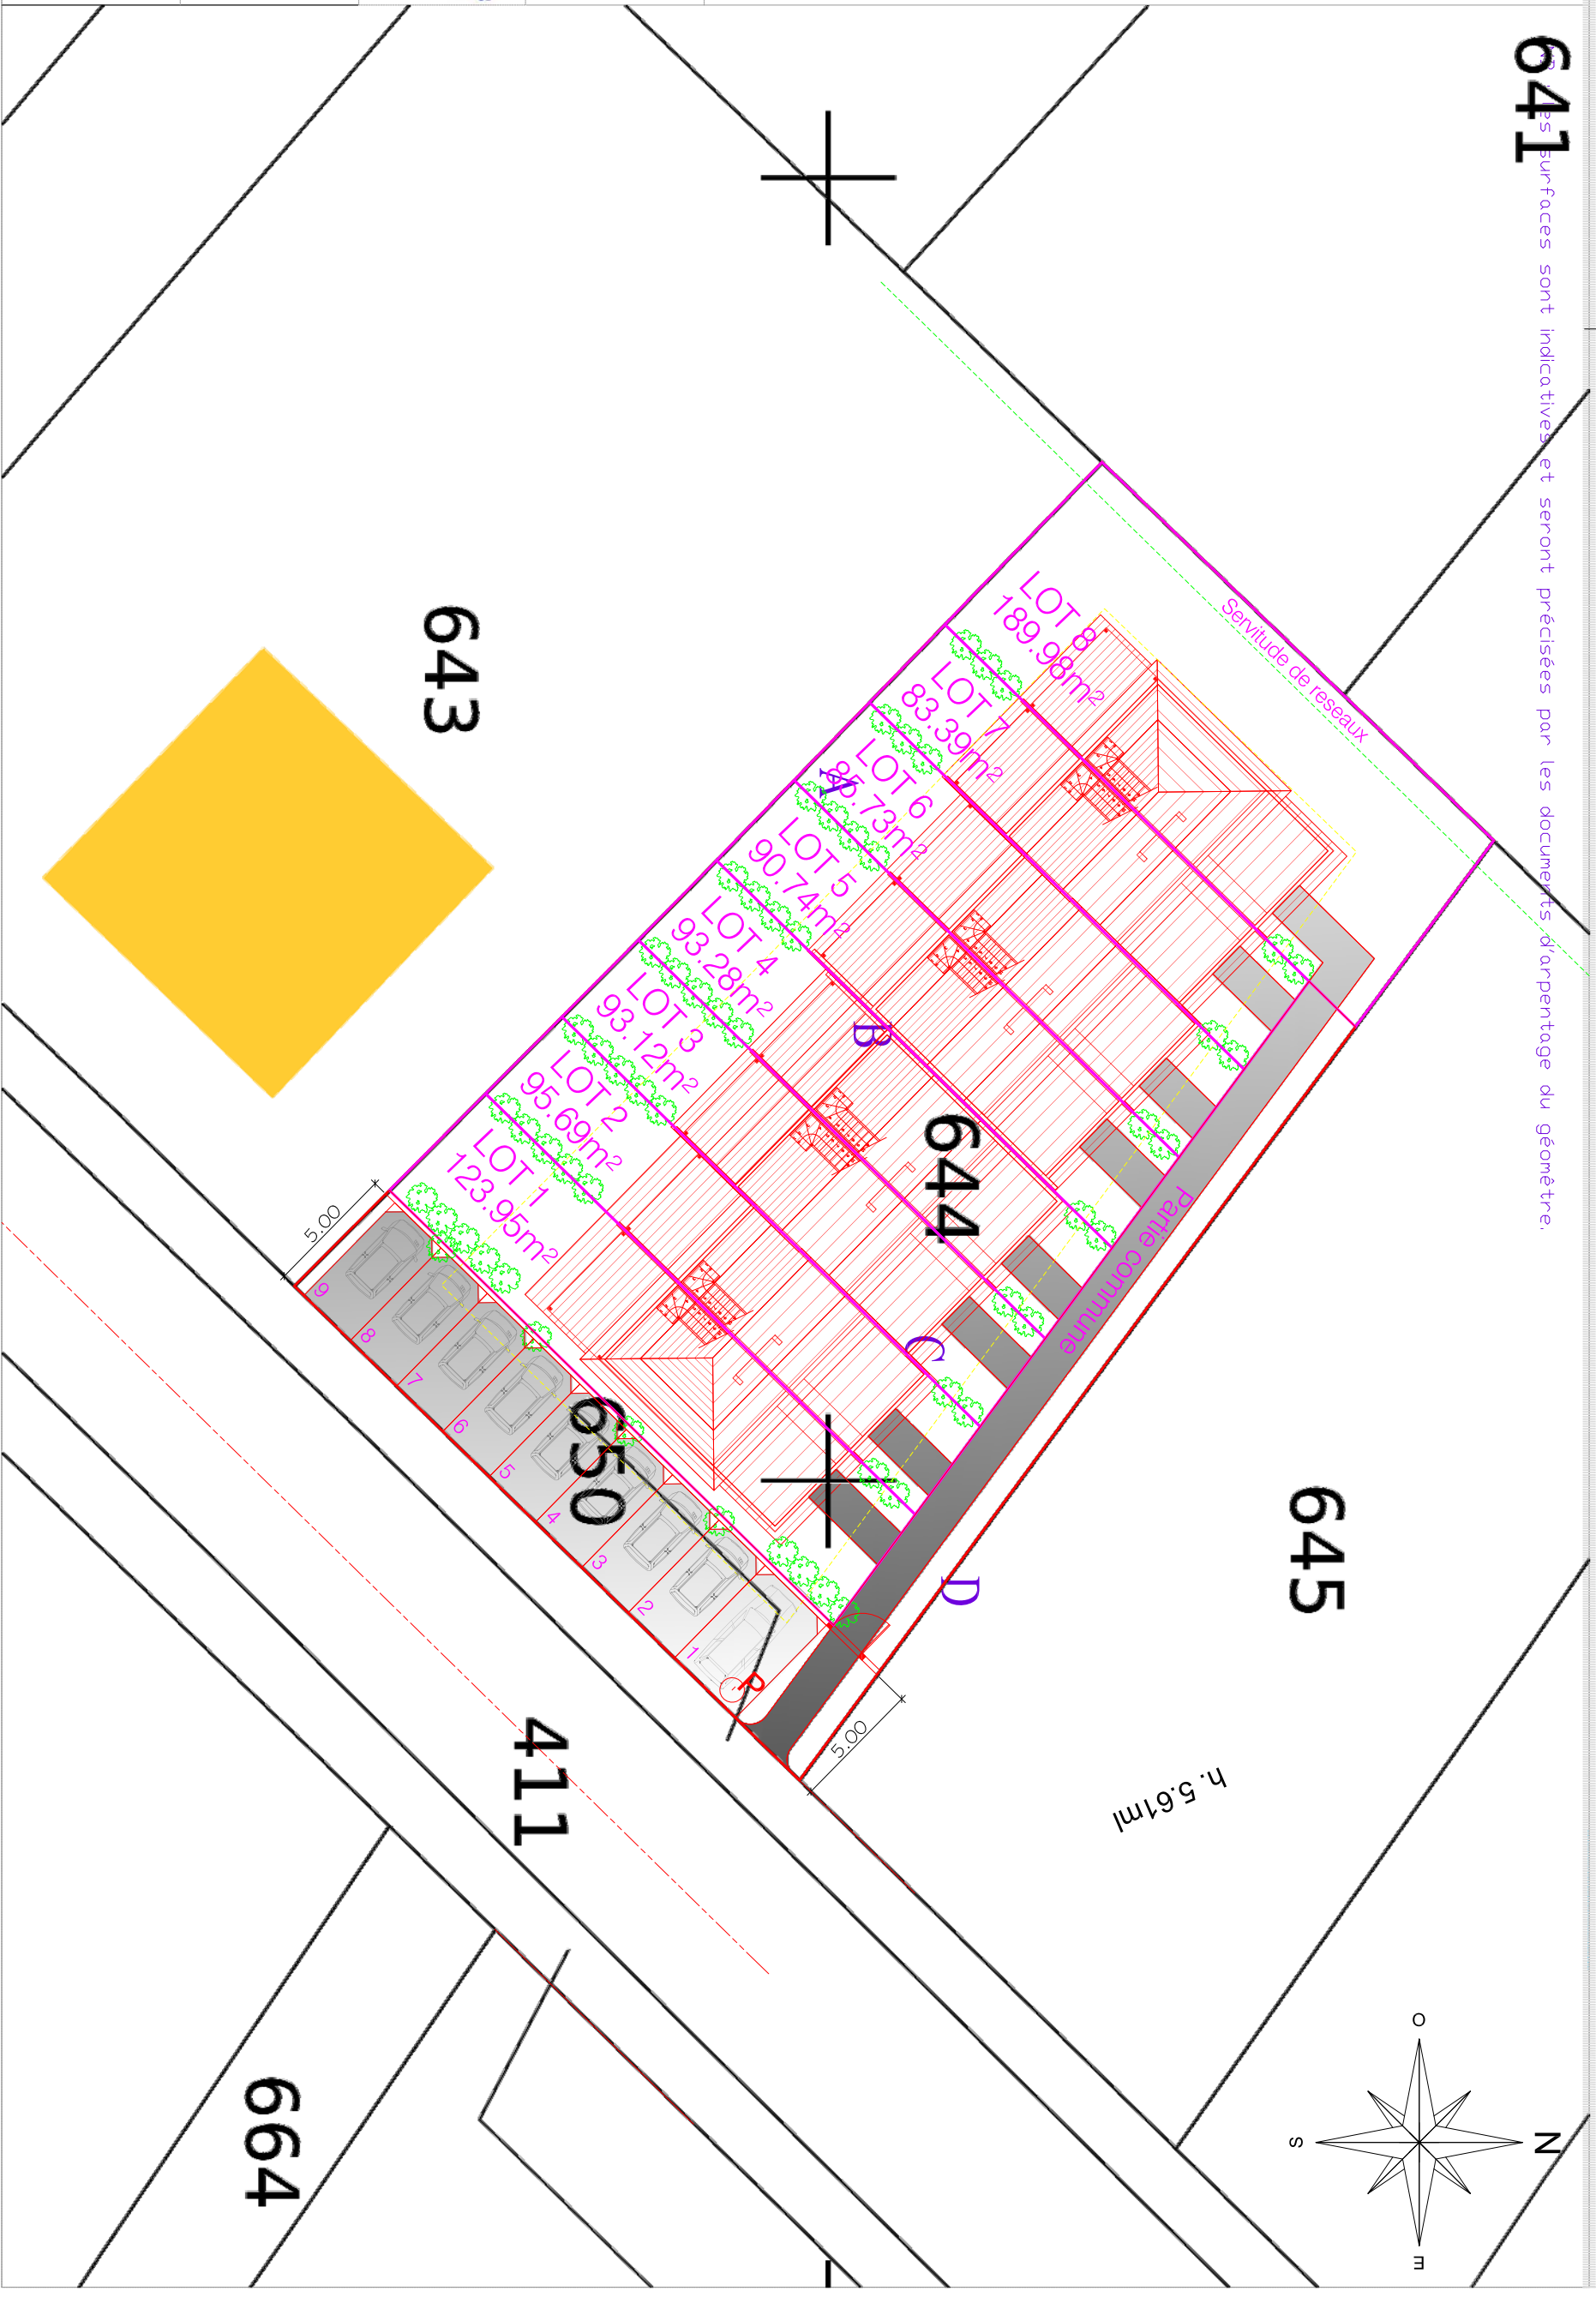

MAITRE DOUVRAGE
S.A.R.L. SECOM OUTRE MER
Lieu dit La Côte
CROUZILLAC LE BAS
43190 TENCE
Tel. : 06.96.37.85.78

Philippe LANDES
Architecte E.N.S. A.I.S.
19 Lot. WIII d'Aker
97118 SAINT-FRANCOIS
Tél. : 06.90.72.32.18
R.S. : 508 947 749

CONCEPTION ARCHITECTURALE
Philippe LANDES
19 lot. WIII d'Aker
97118 - SAINT-FRANCOIS
06.90.72.32.18

REFERENCES
CADASTRALES :
SECTION B
Parcelle n° 644
Surface cadastrale : 1051m²