

PLANS DU LOT A -2.3 (T2)


24, Place du Change / 5, Rue des Trois Carreaux - 84 000 AVIGNON





LOT A - 2.3 (T2)

NIVEAU : NIV+2
SURFACE HAB. PROJETEE : 48.49 m²

ENTREE	3.67 m ²
CUISINE	3.85 m ²
SALON-REPAS	19.23 m ²
CHAMBRE	11.92 m ²
DRESSING	3.35 m ²
SALLE D'EAU	4.25 m ²
WC	1.34 m ²
DEGAGEMENT	0.88 m ²

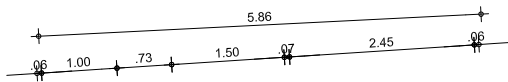

LOT A 2.3 - T2
48.49 m²

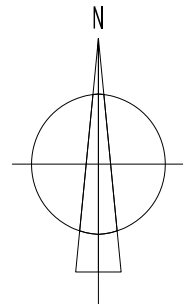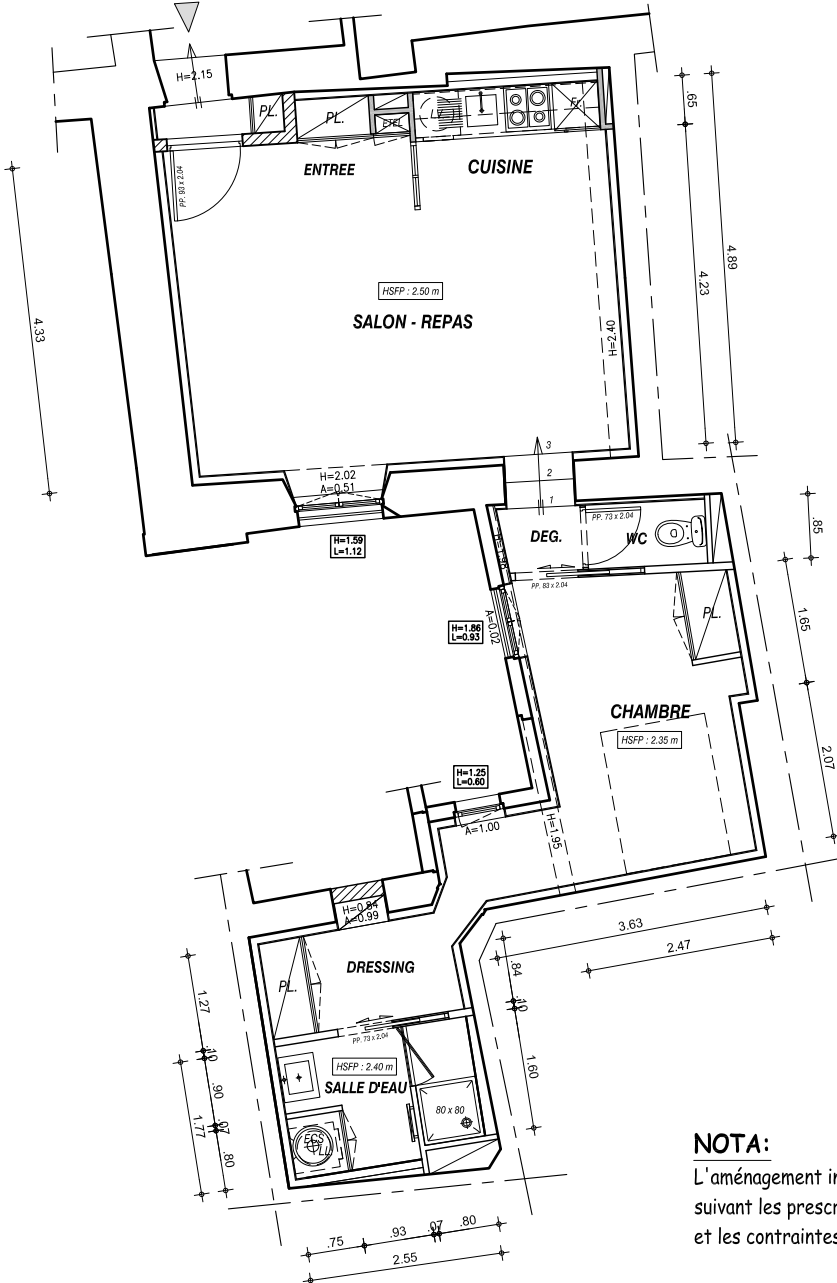

Echelle : 1/100

NOTA :

L'aménagement intérieur et la disposition des baies pourront être modifiés suivant les prescriptions de l'Architecte des Bâtiments de France et les contraintes Techniques des Bureaux d'études Fluides et Structure