


PLANS DU LOT A - 3.3 (STUDIO)

24, Place du Change / 5, Rue des Trois Carreaux - 84 000 AVIGNON

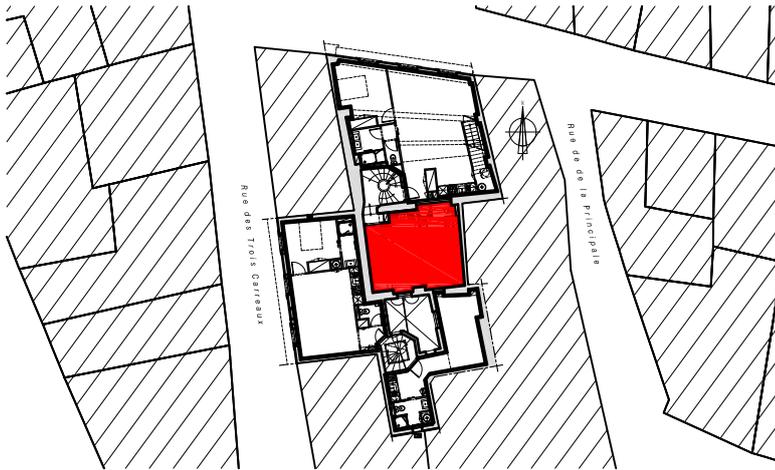



LOT A - 3.3 (ST.)

NIVEAU : NIV+3
SURFACE HAB. PROJETEE : 28.54 m²

| | |
|--------------------|----------------------|
| ENTREE | 1.70 m ² |
| CUISINE | 2.70 m ² |
| SALON-REPAS | 20.09 m ² |
| SALLE D'EAU | 4.05 m ² |

NOTA:

L'aménagement intérieur et la disposition des baies pourront être modifiés suivant les prescriptions de l'Architecte des Bâtiments de France et les contraintes Techniques des Bureaux d'études Fluides et Structure

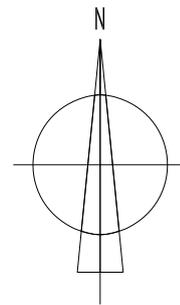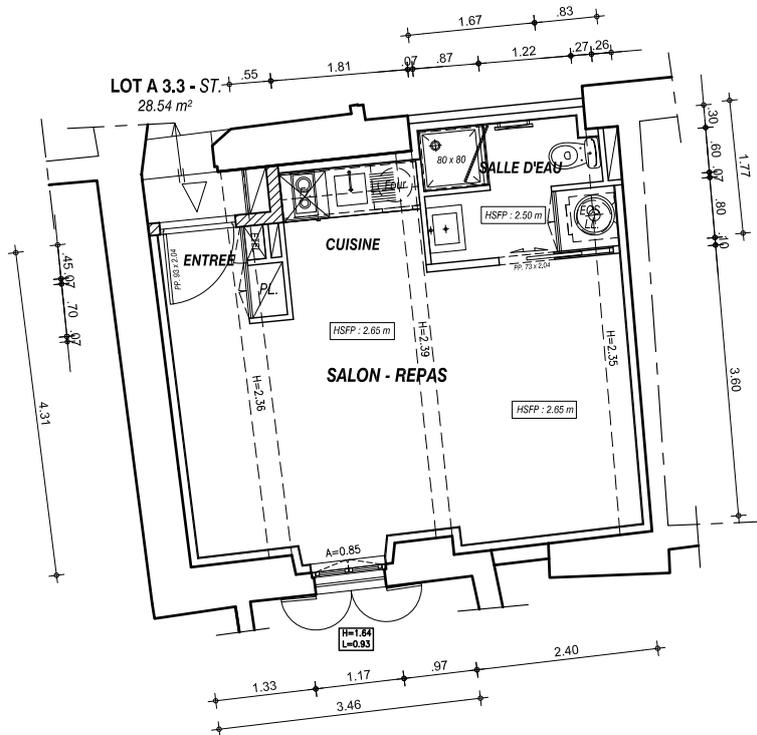

Echelle : 1/100